


Сквер «Дом офицеров»

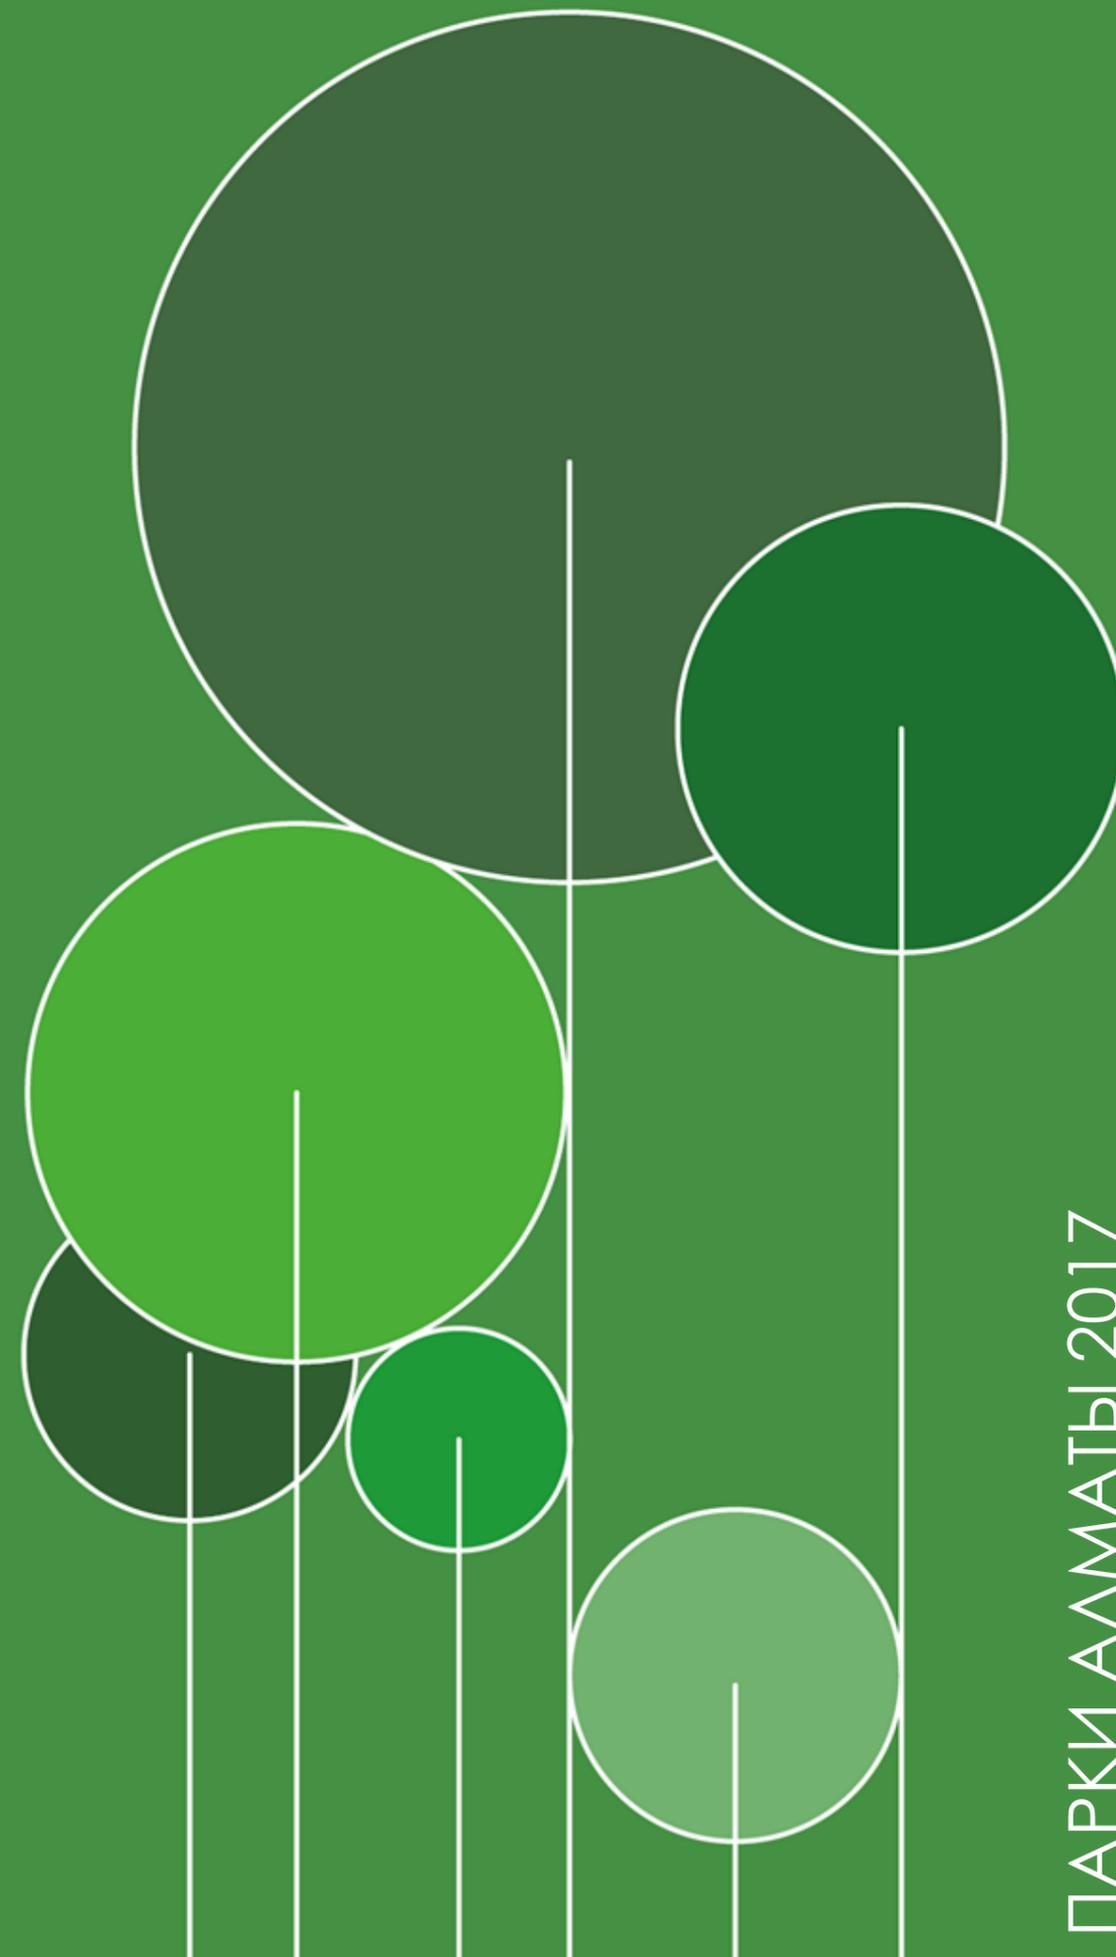

Расположение: ул. Калдаякова,
возле Дома Офицеров
Район: Медеуский
Площадь: 1,1 га
Авторы: Ануар А.



АННОТАЦИЯ



Описательная часть

Концепция: Связать сквер с Парком 28-ми Панфиловцев, открыв вид на Дом Офицеров и создав комфортную зону для пешеходов, использующих сквер как транзит. В рамках концепции предполагается реконструкция сквера «Дома Офицеров» с сохранением образа и названия сквера. Уклон проектируемых дорожек составляет 1,33%-дорожка «кратчайший путь» и 3%-основная дорожка, что находится в пределах нормативного уклона (до 5%) для беспрепятственного движения маломобильных групп посетителей по территории.


К инновационным решениям проекта относятся светодиодные уличные фонари на солнечных батареях.



АНАЛИЗ



Ситуационный план

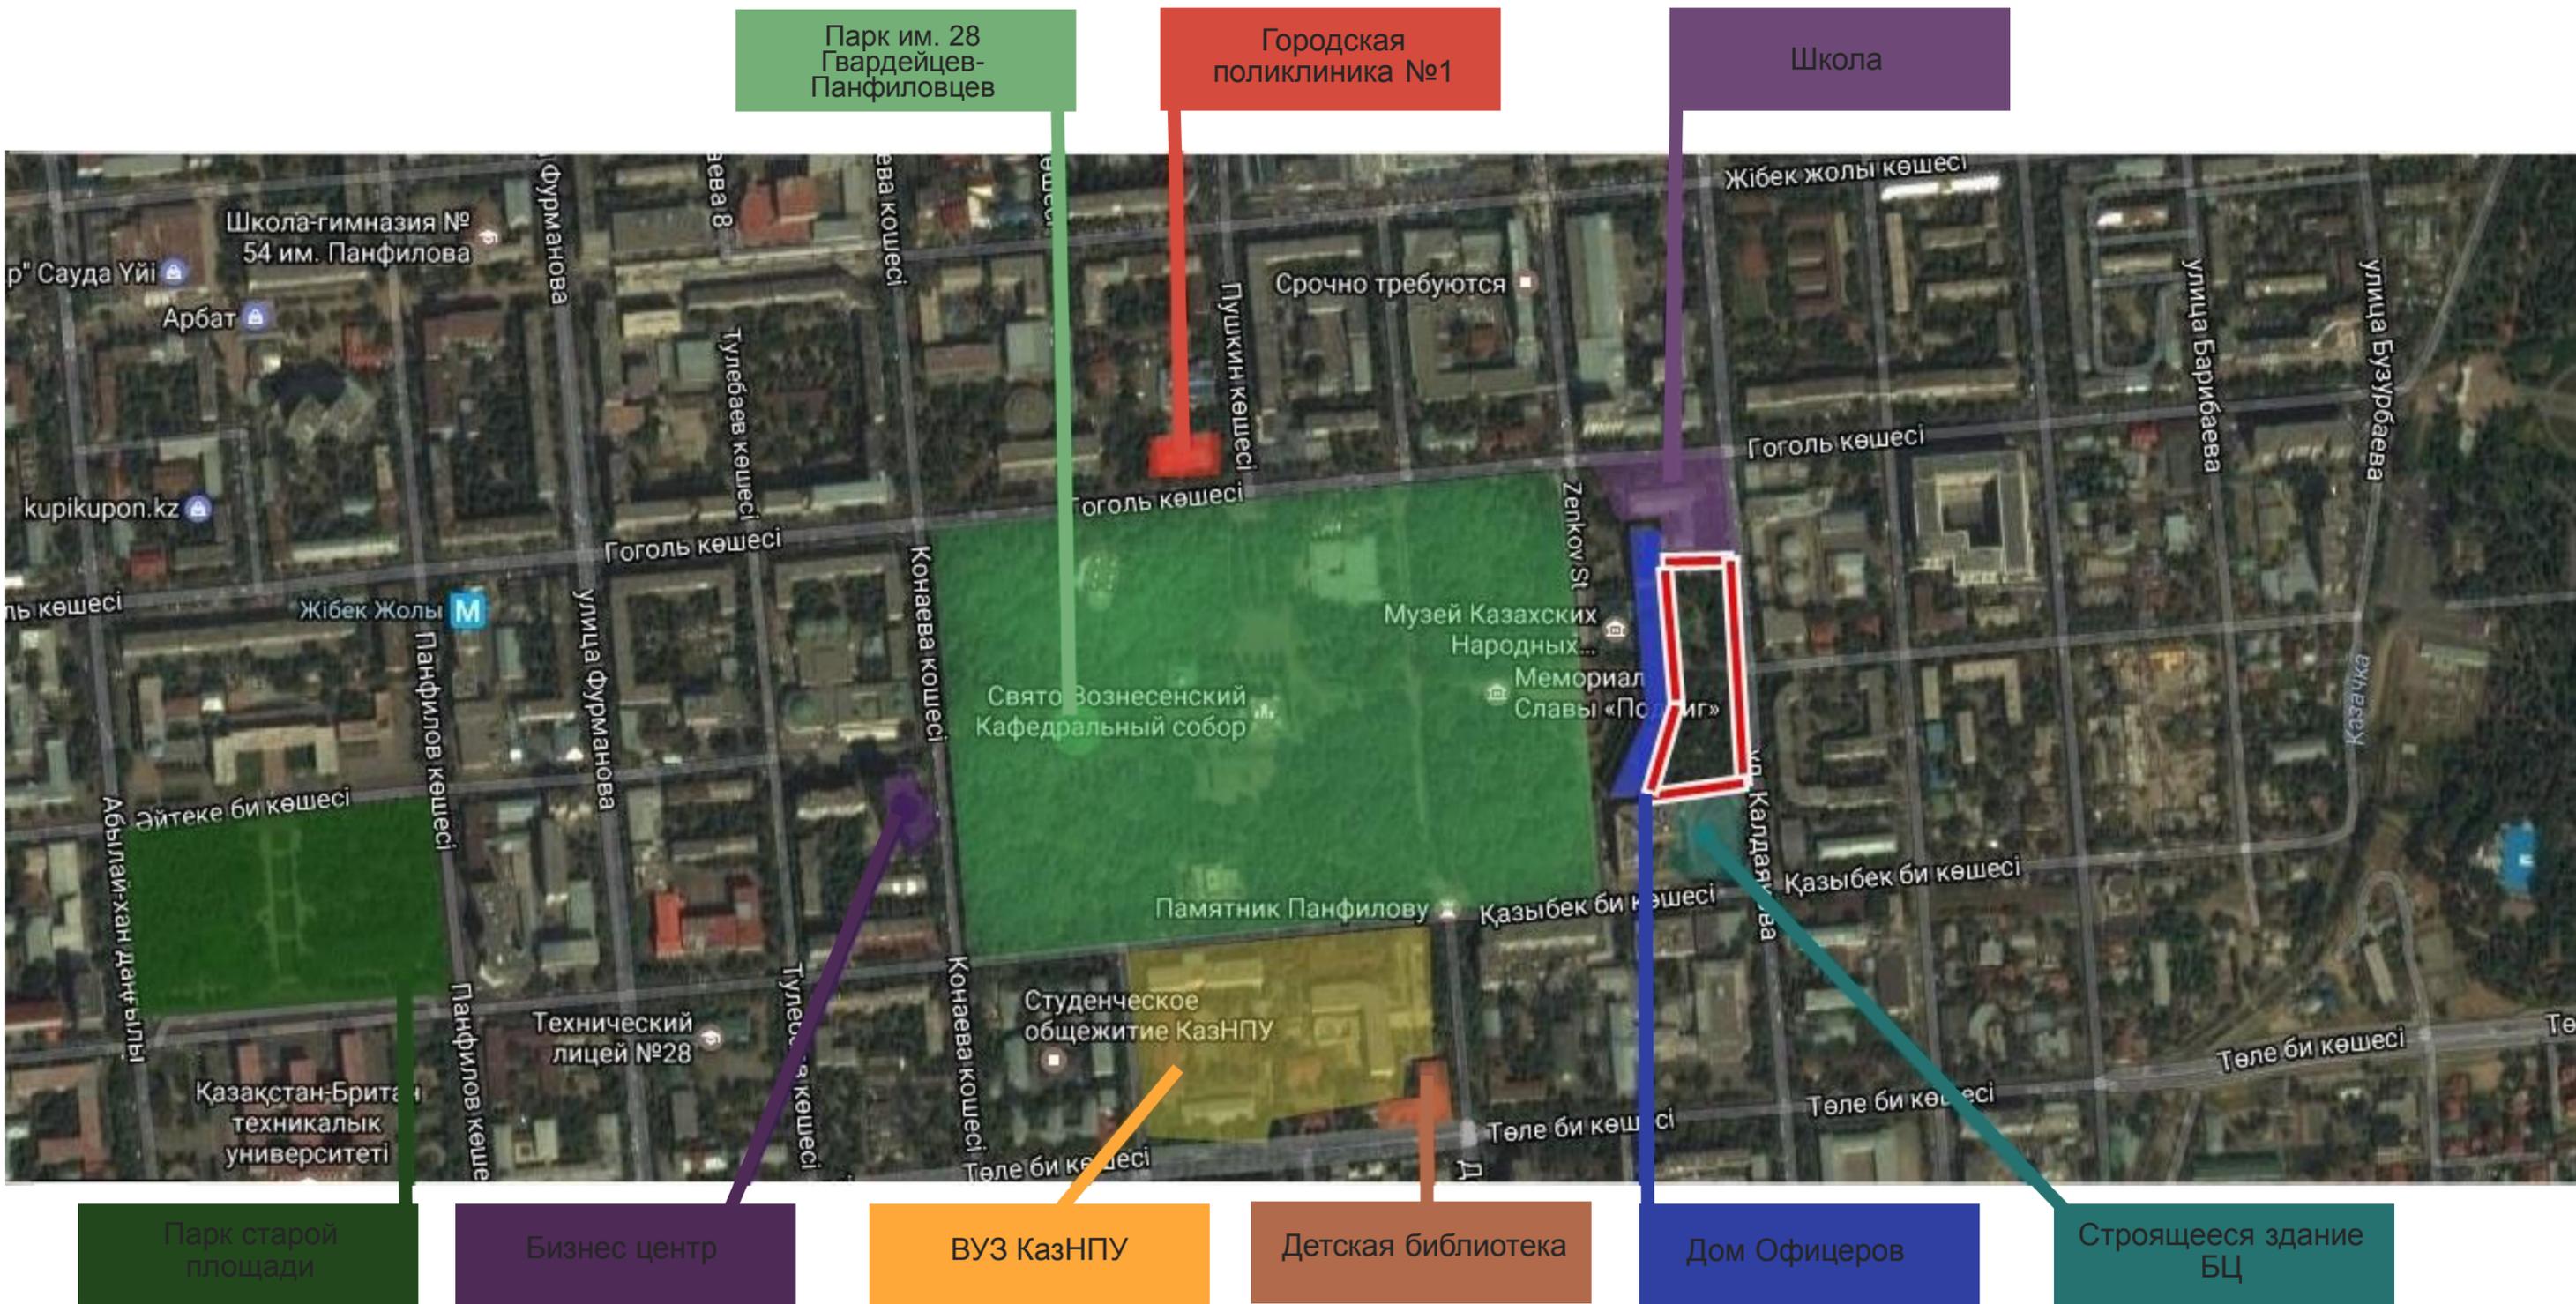

Ситуационный план в масштабе квартальной застройки.



Текущая ситуация и пешеходный анализ

Выделены следующие недостатки территории:

- Отсутствие освещения, урн, скамеек;
- Отсутствие связи с Домом Офицеров и Парком 28 Панфиловцев;
- Пешеходная дорожка используется для движения машин и для парковки;
- Кафе поблизости сквера закрывают вид на Дом Офицеров;



Условные обозначения:

-  - Парковка;
-  - Движение пешеходов;
-  - Контейнеры для мусора;
-  - Кафе;



Отсутствие площадок для контейнеров д/сбора ТБО



Ограждение кафе



Пешеходная дорожка используется для движения машин и для парковки




Заброшенный вид пешеходных путей



КОНЦЕПТ



Функциональное зонирование

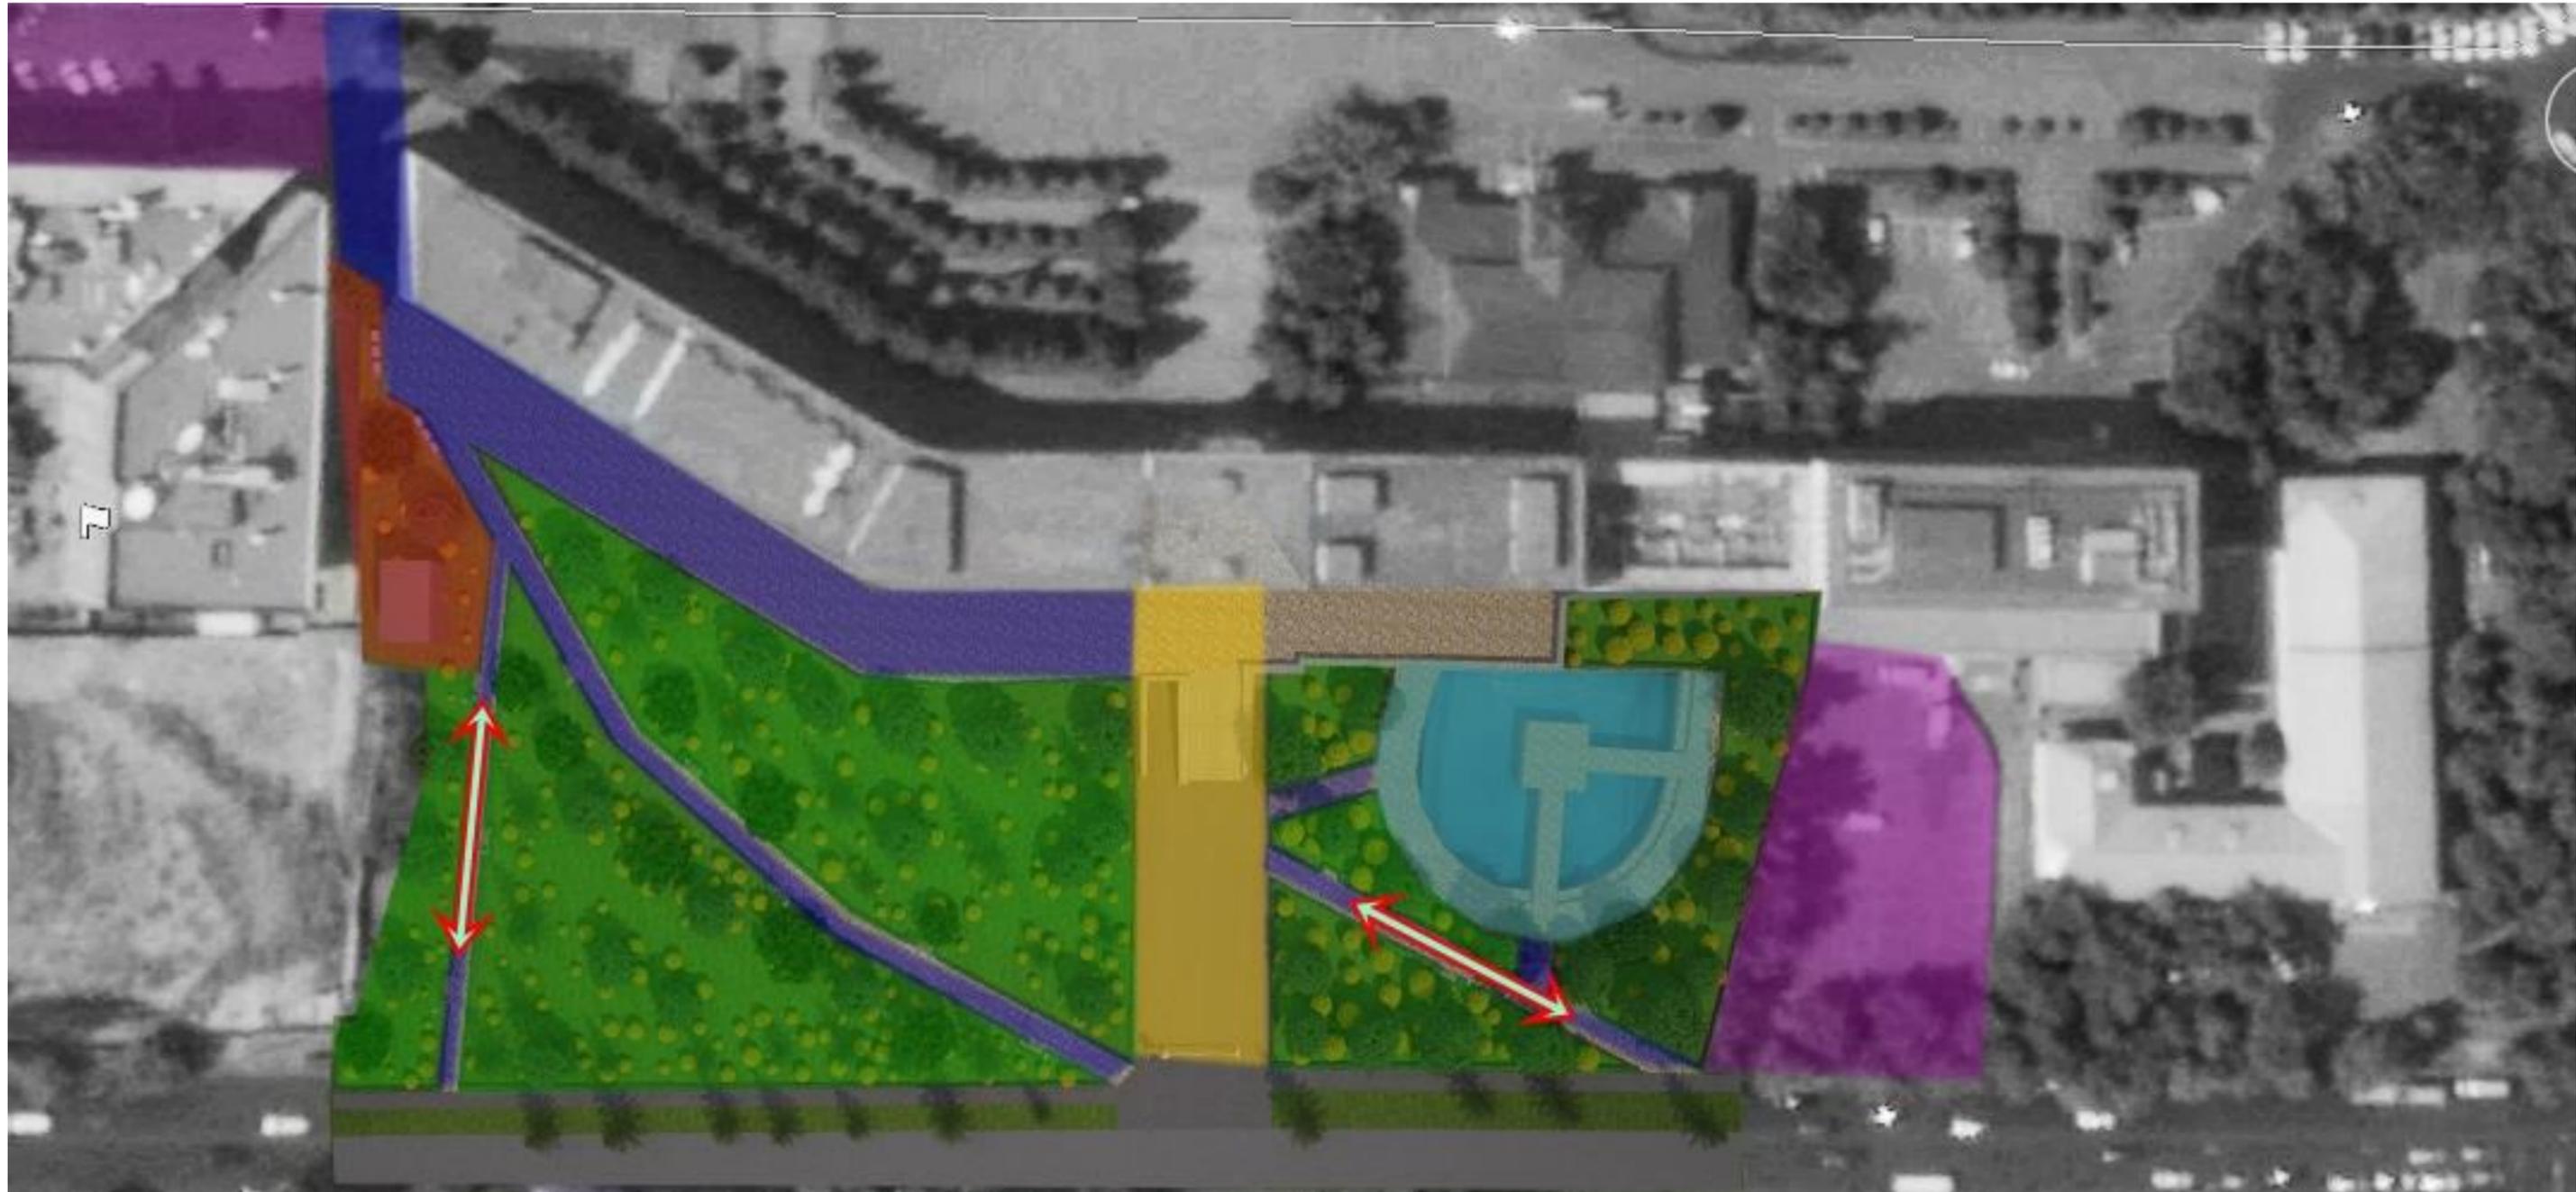

 -Пешеходная транзитная зона;

 -Парковка;

 -«Кратчайший путь»;

 -Зона тихого отдыха;

 -Зона хоз-площадок;

 -Входная группа;

 -Зона озеленения;



Генеральный план 1:500



План благоустройства

-  Урна
-  Фонарь
-  Урна, фонарь, скамья
-  Навигация по парку

Количественные показатели:

- Скамья-16 шт.
- Урна-22 шт.
- Фонарь-20 шт.
- Навигационный стенд-3шт.



Схема расположения скамей, урн и освещения в сквере.



Для создания связи с парком им. 28 Гвардейцев-Панфиловцев возможно использование аналогичных скамеек, урн и фонарей



Навигация по парку



Использование мощения дорожек для создания визуальной связи с Парком 28 Панфиловцев.



Природный камень можно применять для мощения дорог на участках абсолютно любых размеров и форм, при любом ландшафтном дизайне. Натуральный камень, помимо отличных декоративных качеств, имеет и такие преимущества как длительный срок эксплуатации, термостойкость и морозостойкость.

Площадь дорожек - 1150 кв. м.



Аналоги элементов благоустройства

Освещение как фактор декриминализации

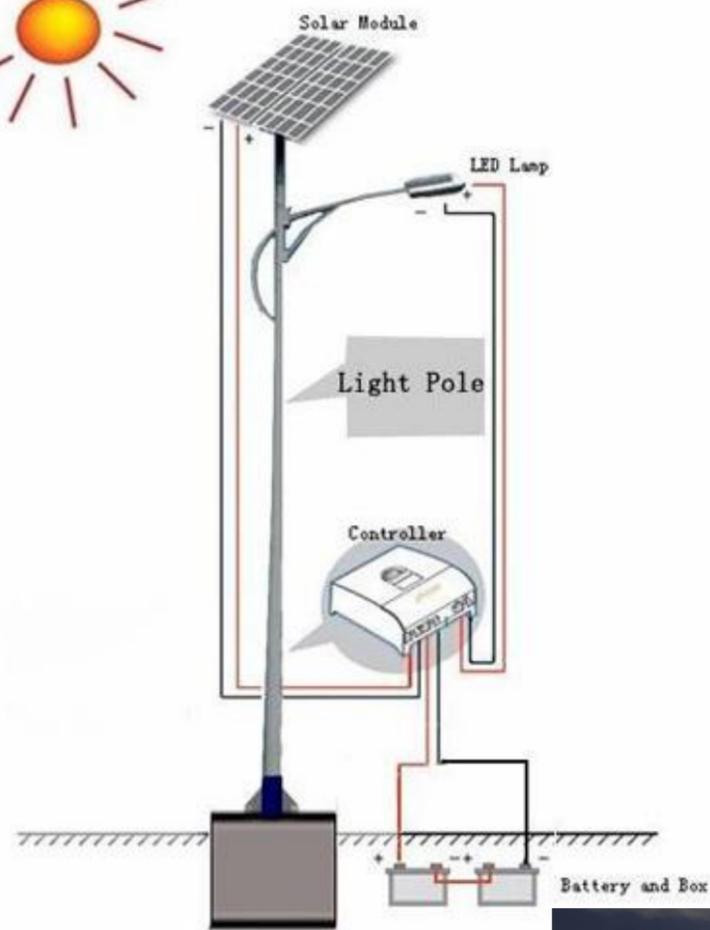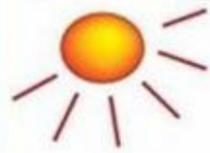

Мощность
солнечной батареи-
240Вт


Время автономной
работы – 48 часов




Пример освещения в сквере в ночное время.



НАВЕС НА 4 БАКА

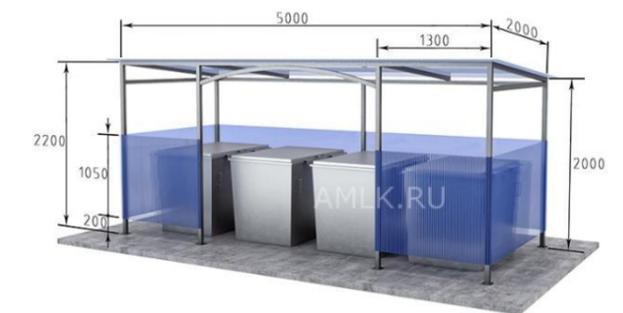

НАВЕС НА 5 БАКОВ

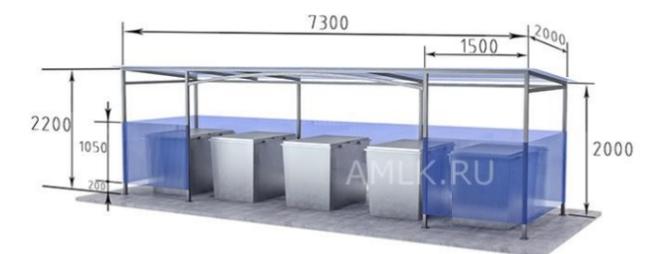

Площадки для контейнеров и
контейнеры для сбора ТБО

Светодиодный уличный фонарь на солнечных батареях. Принцип работы солнечных фонарей основан на использовании энергии солнечного света. Фонари могут устанавливаться в горной местности, в непосредственной близости к водоемам, в труднодоступных местах — совершенно независимо от каких бы то ни было ландшафтных особенностей.

Преимущества:

- не требует подключения к энергосети;
- не требуют прокладки кабеля;
- не потребляют сетевую электроэнергию;
- автоматически включаются при вечернем затемнении и соответственно выключаются, например, в светлое время утром;
- производит зарядку встроенного аккумулятора не только в ясные солнечные дни, но и в облачные и пасмурные дни;



Озеленение

 -Форзиция промежуточная (60шт.);

 -Бирючина обыкновенная (800м,в 3 ряда);



Форзиция промежуточная
(*Forsythia x intermedia*)

Форзиция промежуточная (*Forsythia x intermedia*) - пряморастущий кустарник до 3 м высотой. Цветки одиночные, золотисто-желтые, колокольчатые. Цветет в марте до распускания листьев. Любит свет и защищенные от ветра местности. Зимостойка и засухоустойчива



Бирючина обыкновенная
(*Ligustrum vulgare*)

Бирючина обыкновенная (*Ligustrum vulgare*) – густоветвистый кустарник до 5 м высотой. Бирючина любит солнце, но неплохо растет и в полутени. Засухоустойчива, зимостойка, мирится с разными типами почв, даже выносит небольшое засоление. Дымо-, газоустойчива, хорошо стрижется.



Сквер у Дома Офицеров



ПАРКИ АЛМАТЫ 2017

