


Сквер «Аксай 4»

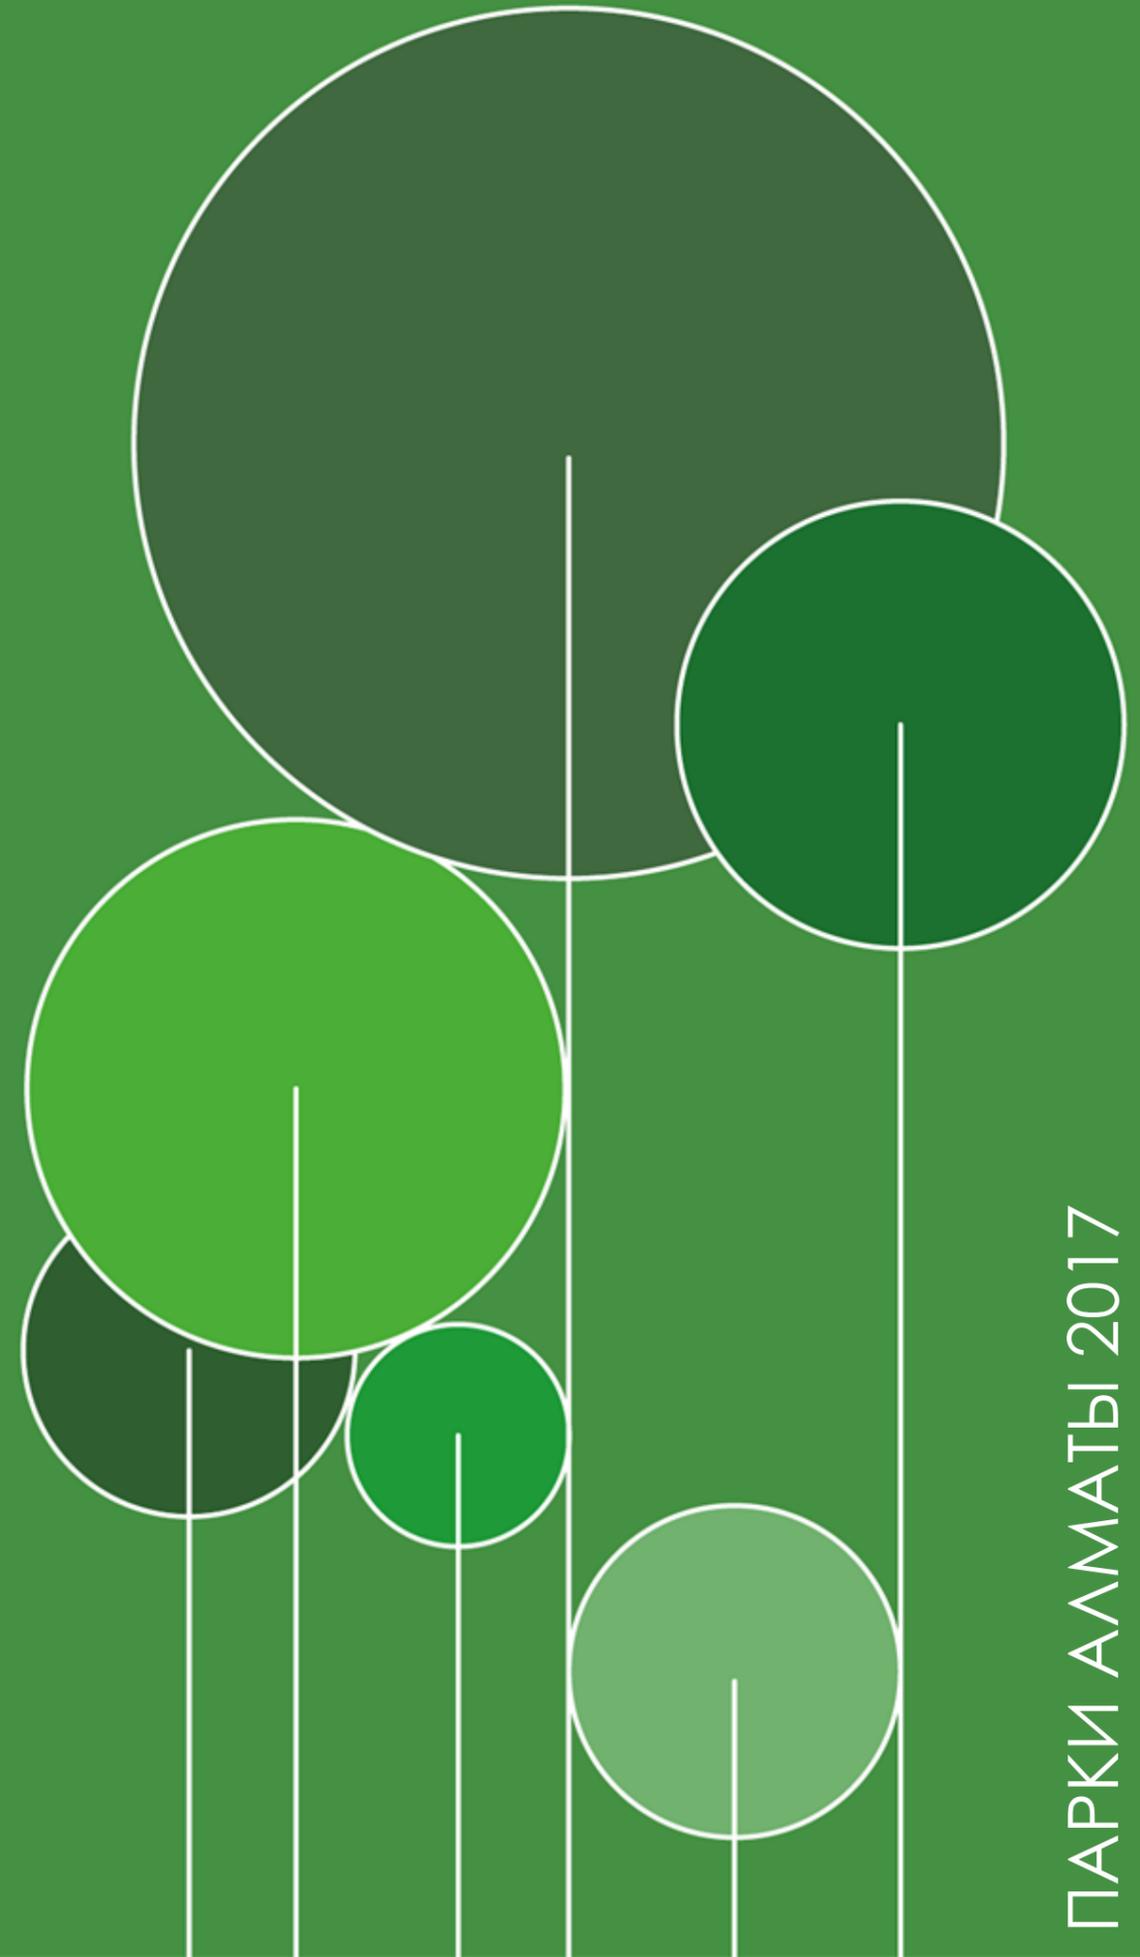

Расположение: Аксай 4
Район: Ауэзовский
Площадь: 0,88 га
Авторы: Шанкибаева Гаухар



АННОТАЦИЯ



Описательная часть

Сквер в мкр.Аксай 4 расположен вдоль улицы Саина и ограничивается ул. Жубанова и Улугбека.

Сквер представляет собой пешеходную(прогулочную) зону вдоль улицы Саина. Территория используется как транзитный маршрут для горожан и гостей города, так как рядом находится остановочный пункт и подземный переход. Для жителей близлежащих домов, сквер является зоной отдыха и местом проведения досуга. В ходе опроса выяснилось, что основной целевой аудиторией сквера являются мамы с колясками и дети

Целью проекта является благоустройство и озеленение комфортного транзита, а также создание места для отдыха и проведения досуга людей различных возрастных групп.



АНАЛИЗ



Пешеходный анализ



-  Магистралы и дороги городского значения
-  Дороги районного значения
-  Радиус пешеходной доступности 300м, 500м



Текущая ситуация

Устаревшая парковая мебель



Тротуар обрывается



Стихийная остановка возле подземного перехода



Несанкционированная парковка



Выделены следующие недостатки территории:

- **Неполное использование территории**
- **Отсутствие велодорожек**
- **Недостаток и ненадлежащее содержание растений и деревьев**



Текущая ситуация


У детских площадок маленькая площадь. Отсутствует соответствующее покрытие



Иссушенная почва, устаревшие ограждения



Непрезентабельные объёмы

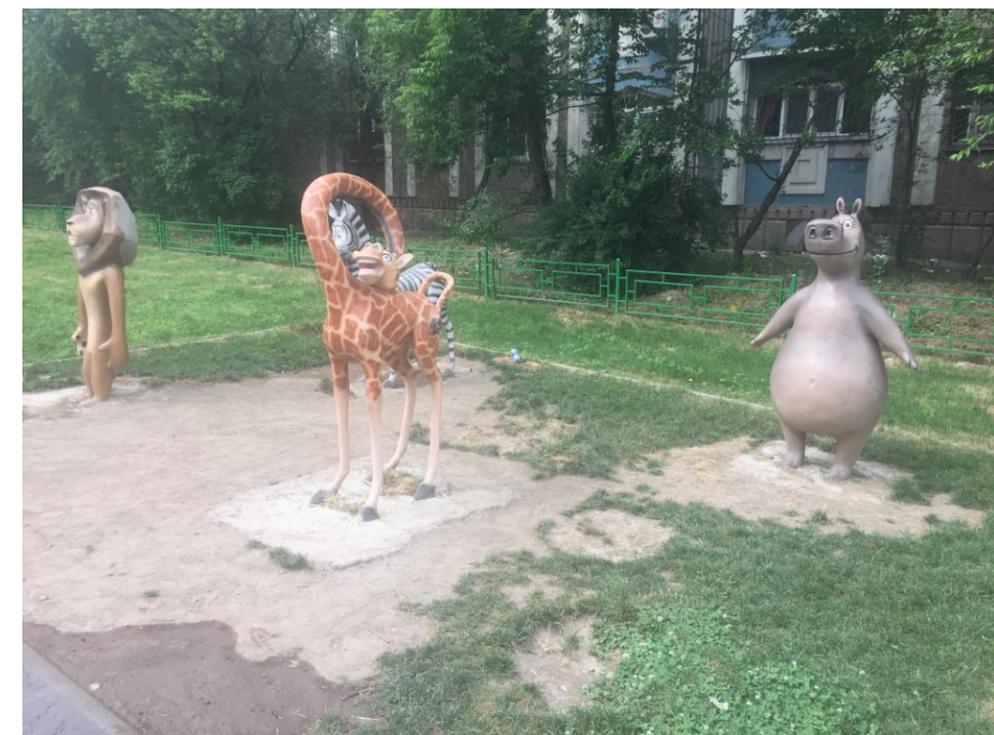

КОНЦЕПТ



В основе концепции данного сквера лежит идея создания – «Комфортного транзита». Пешеходной зоной для жителей района, а также горожан и гостей города.

Задачей проекта является создать рекреацию для жителей района. Территория достаточно большая и обладает высоким потенциалом для создания интересного, удобного общественного пространства. Данное место, часть зеленого каркаса, отделяющего дома от загруженной проезжей части. Сквер особенно примечателен своими огромными, тенистыми и уютными деревьями.

Концепцией предусматривается:

- Перенос остановки ниже ул.Жубанова(так как возле подземного перехода образуется стихийная остановка)
- Снос несанкционированной парковки, и продление сквера до ул.Жубанова
- 3 площадки: детская, спортивная, и общая с беседками
- Перенос или удаление сказочных персонажей(в зависимости от пожеланий жителей)
- Замена заборов между домами и тротуаром на живую изгородь



Генеральный план 1:500



Функциональное зонирование

Стихийная парковка была заменена на зеленую зону

Остановка

Подземный переход

Детская площадка

Зона с беседками

Спорт площадка



© 2016 Google
Image © 2016 DigitalGlobe



Транспортная схема



АВТОМОБИЛЬНЫЙ ПРОЕЗД



ВЕЛОСИПЕДНАЯ ДОРОЖКА



ПЕШЕХОДНАЯ ДОРОЖКА



ТАКТИЛЬНАЯ ППИТКА
ДЛЯ СЛАБОВИДЯЩИХ



© 2016 Google
Image © 2016 DigitalGlobe



Озеленение


1 - Physocarpus(пузыреплодник)



2- Argenteo-marginata(кустарник дерен)



Клен остролистный

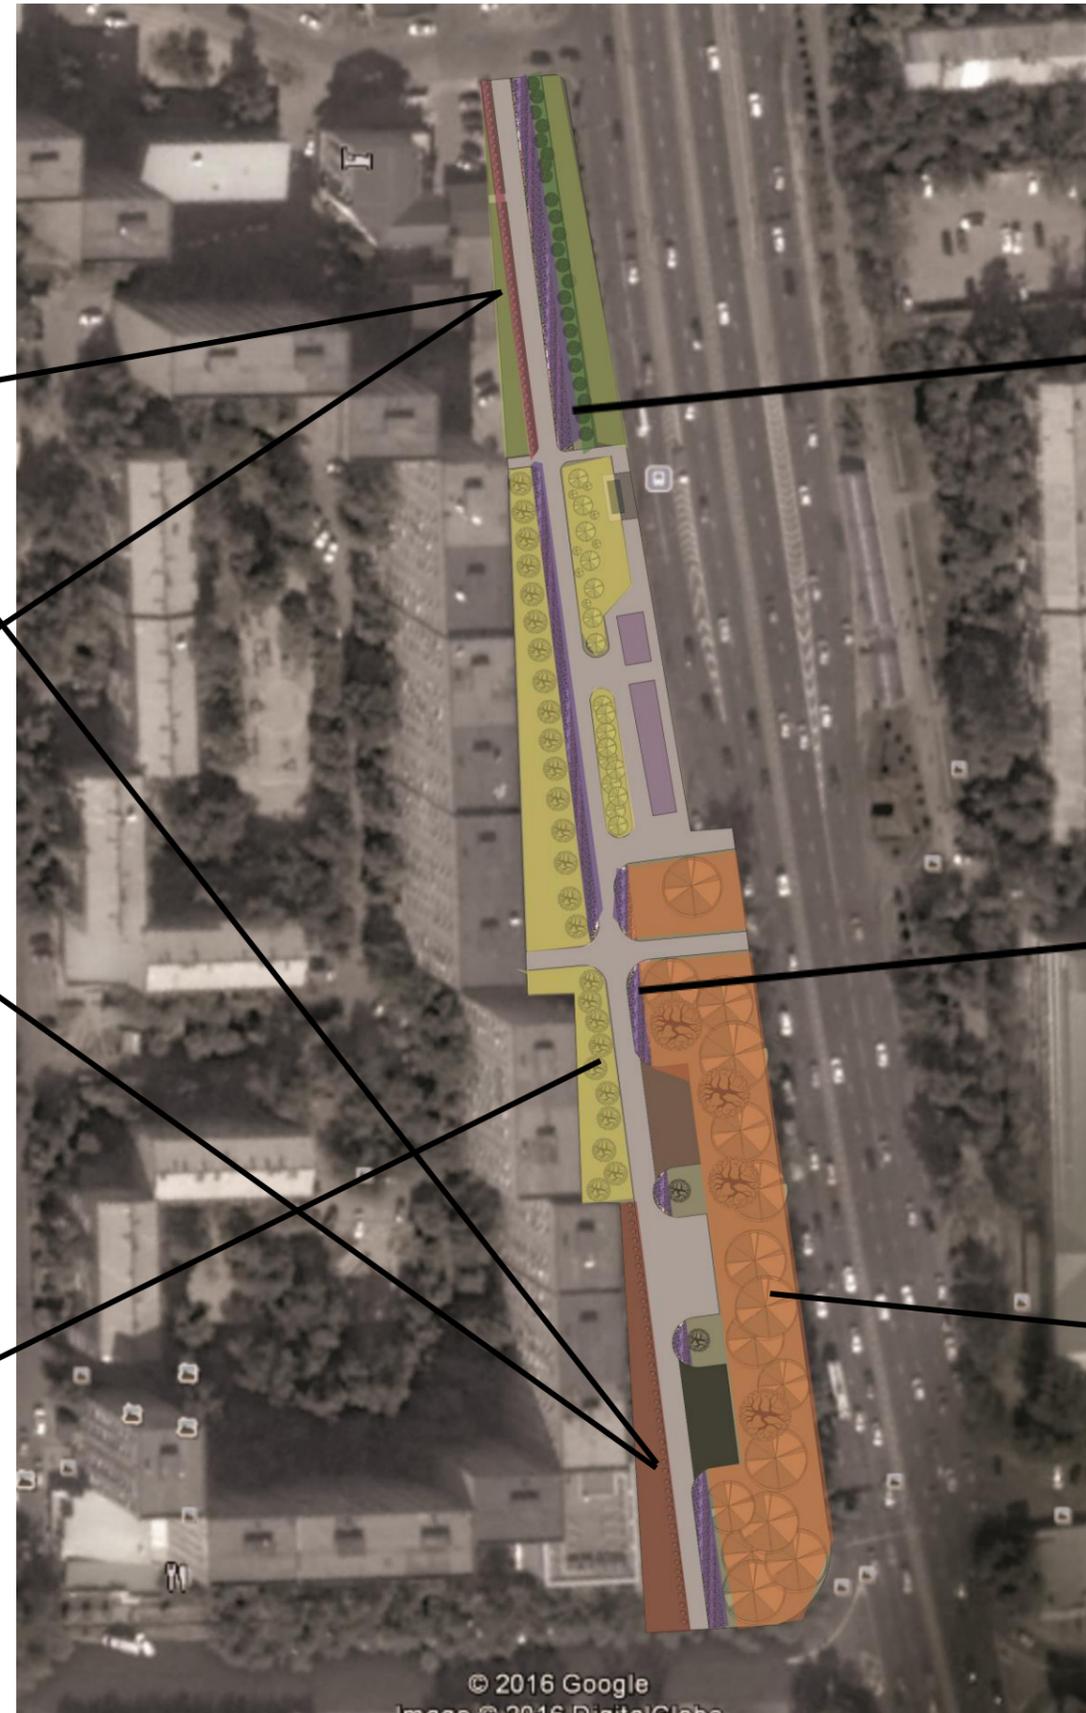

3 – Úlmus (вяз кустарник)



Цветы многолетники



Карагач



План благоустройства



Детская площадка



Зона с беседками



Спорт площадка



Скамейки, уличные фонари




 - Скамейки

Скамейки будут расставлены вдоль тротуара, для того чтобы прохожие могли отдохнуть. Возле каждой скамейки будет расположены урна.



Для решения проблем с освещением будут установлены уличные фонари. Возле площадок будут расположены более низкие фонари, для обеспечения освещённости всего периметра детских и спорт площадок.

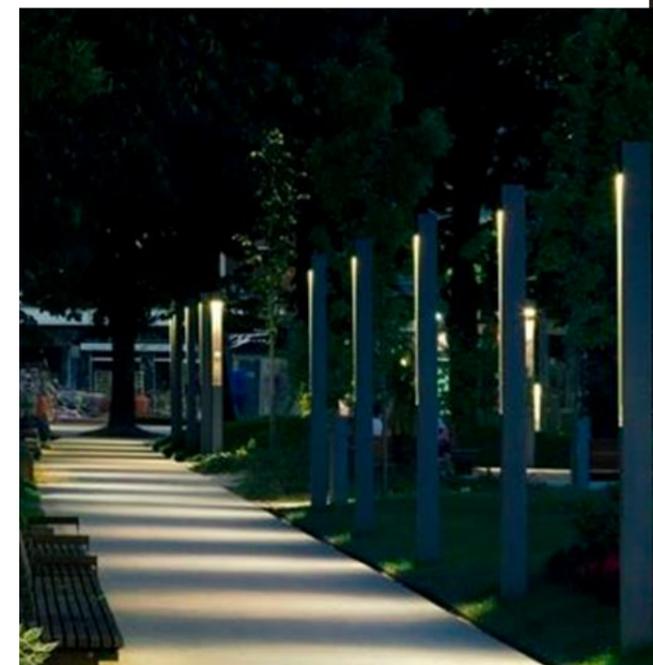

Сквер в Аксай 4

№	наименование	ед.изм	КОЛ-ВО
	Общая площадь	м2	8800
	Асфальтовые покрытия	м2	21
	Брусчатка	м2	2047
	Резиновые покрытия	м2	32
	Озеленение	м2	6700

	Фонари	шт	44
	Скамьи	шт	18
	Урны	шт	22
	Беседки	шт	2
	Детские игровые площадки	шт	1
	Спортивная площадка	шт	1
	Карагач	шт	15
	Клен	шт	23
	Кустарник Дерен	шт	70
	Пузыреплодник	шт	70
	Вяз кустарник	шт	70
	Цветы многолетники	м2	3258



ОБЩИЙ ВИД




Е
С




3D Визуалізація



Игровая площадка

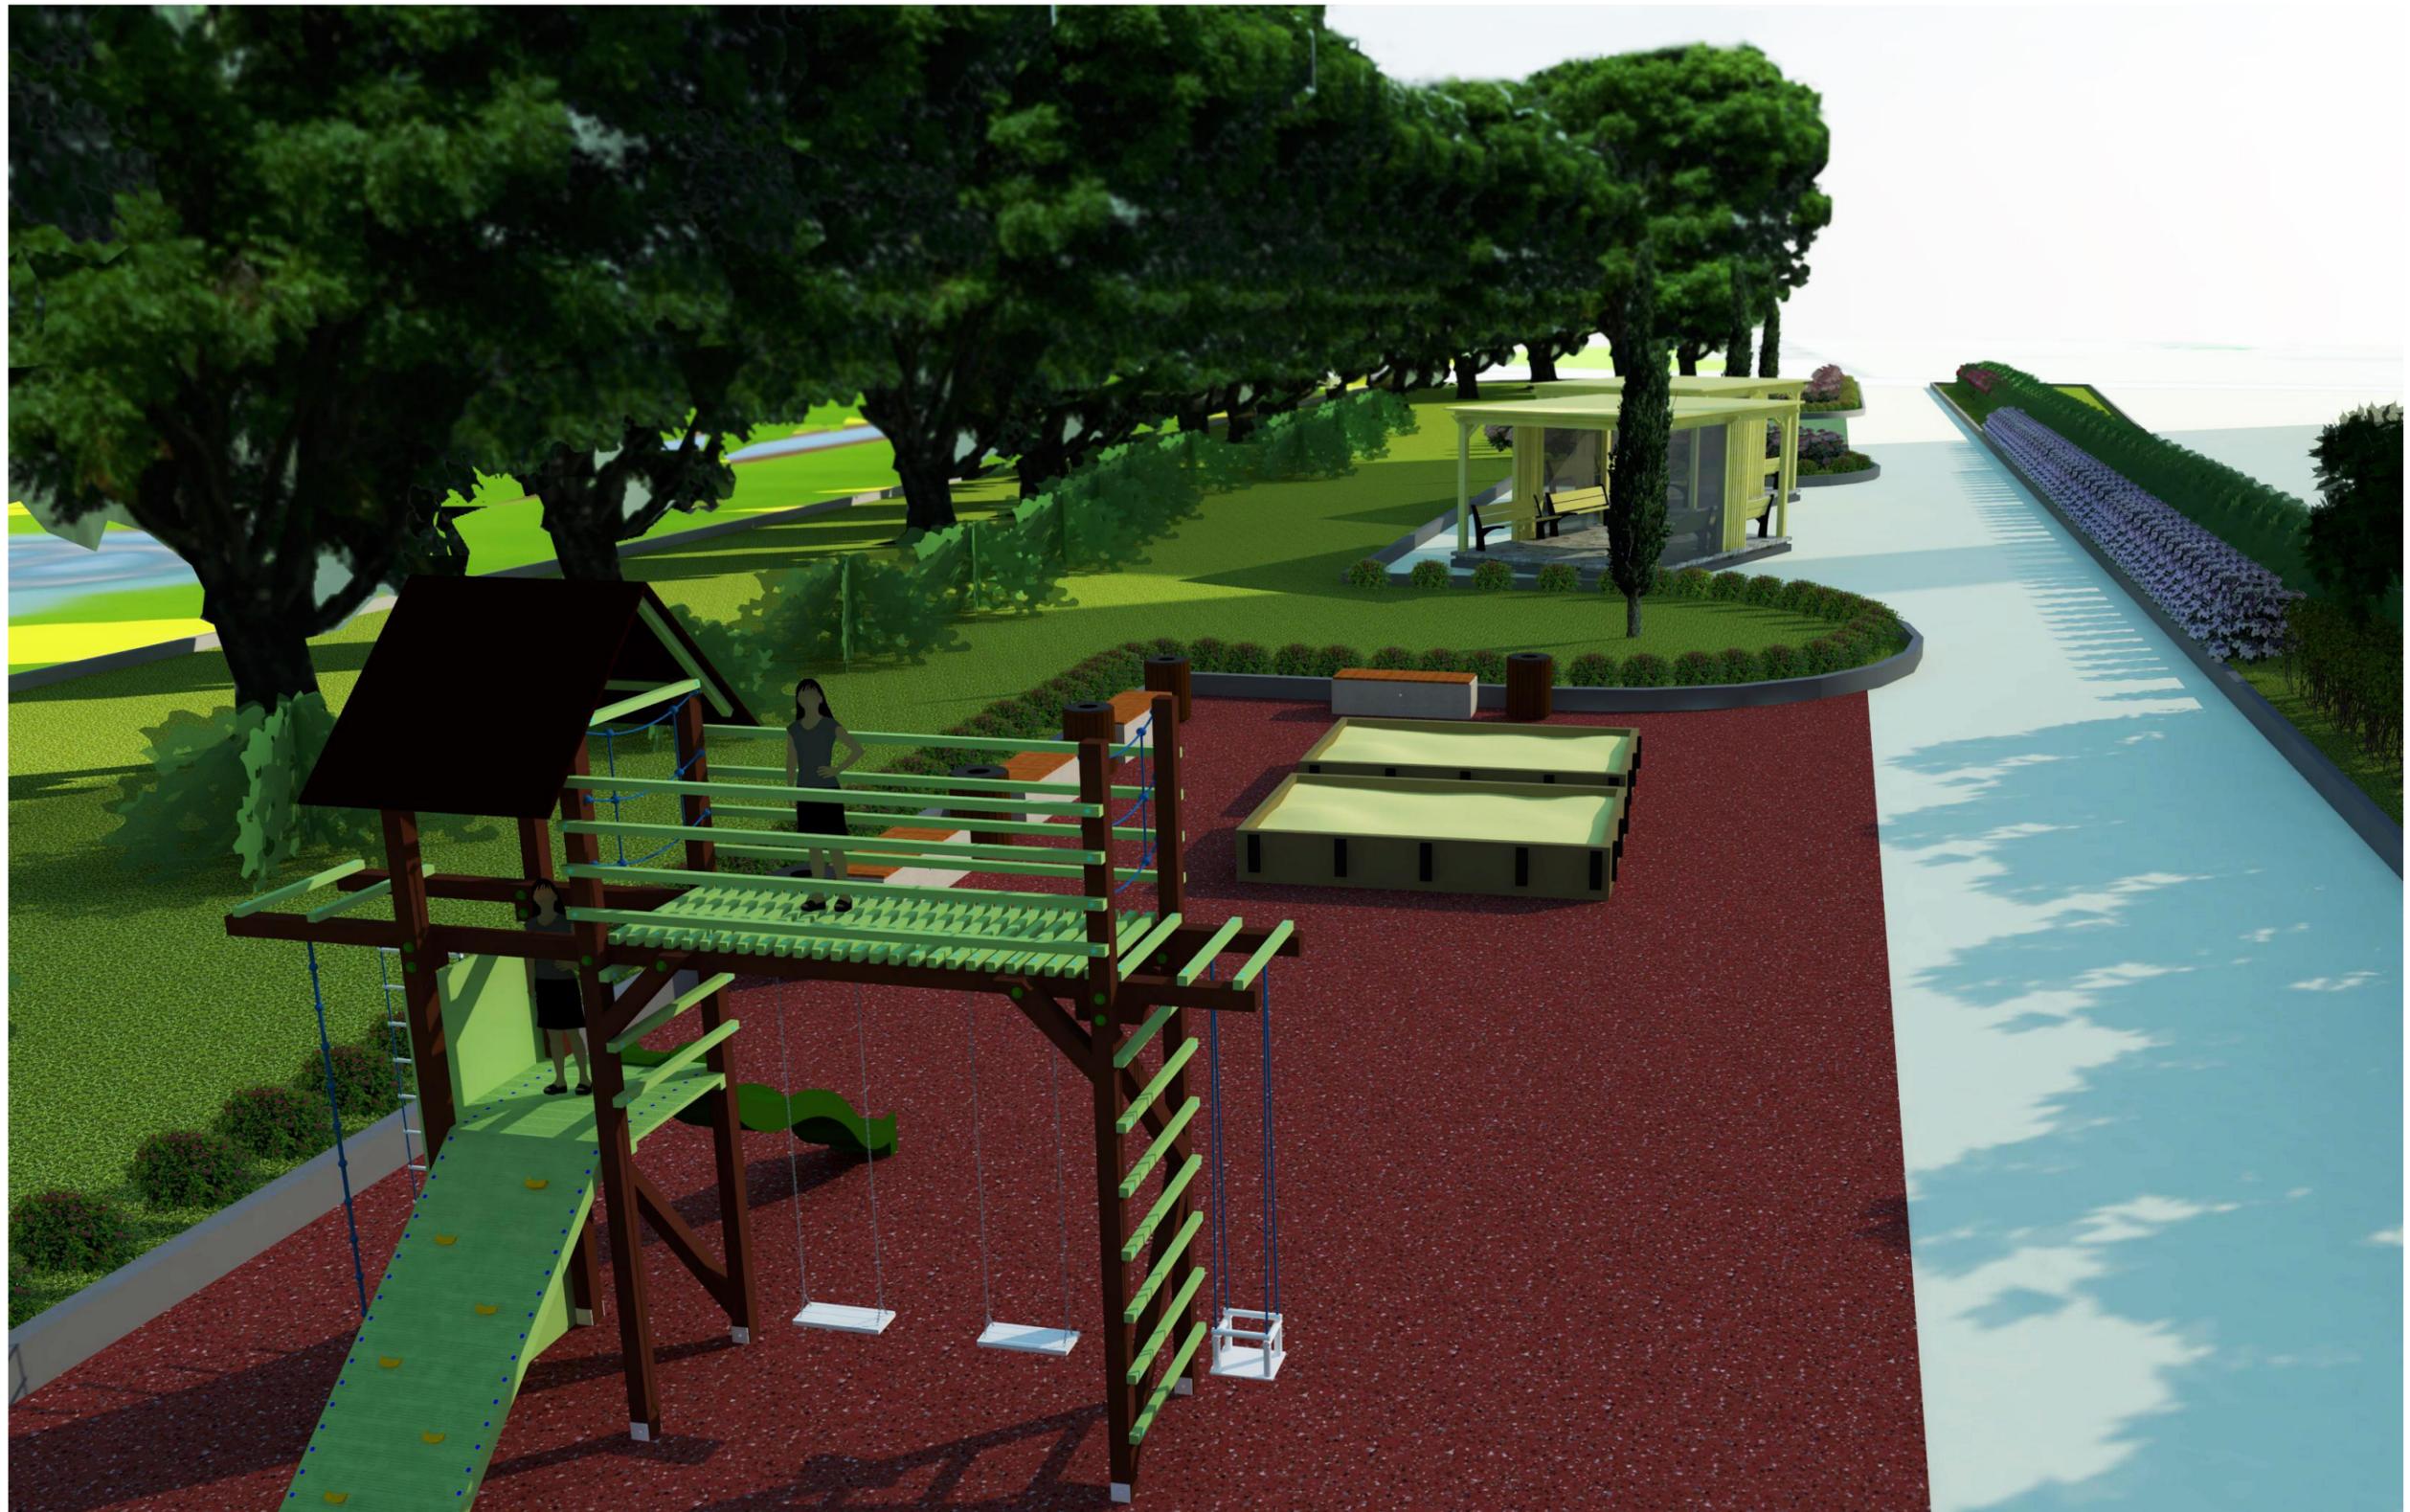

Зона тихого отдыха с беседками

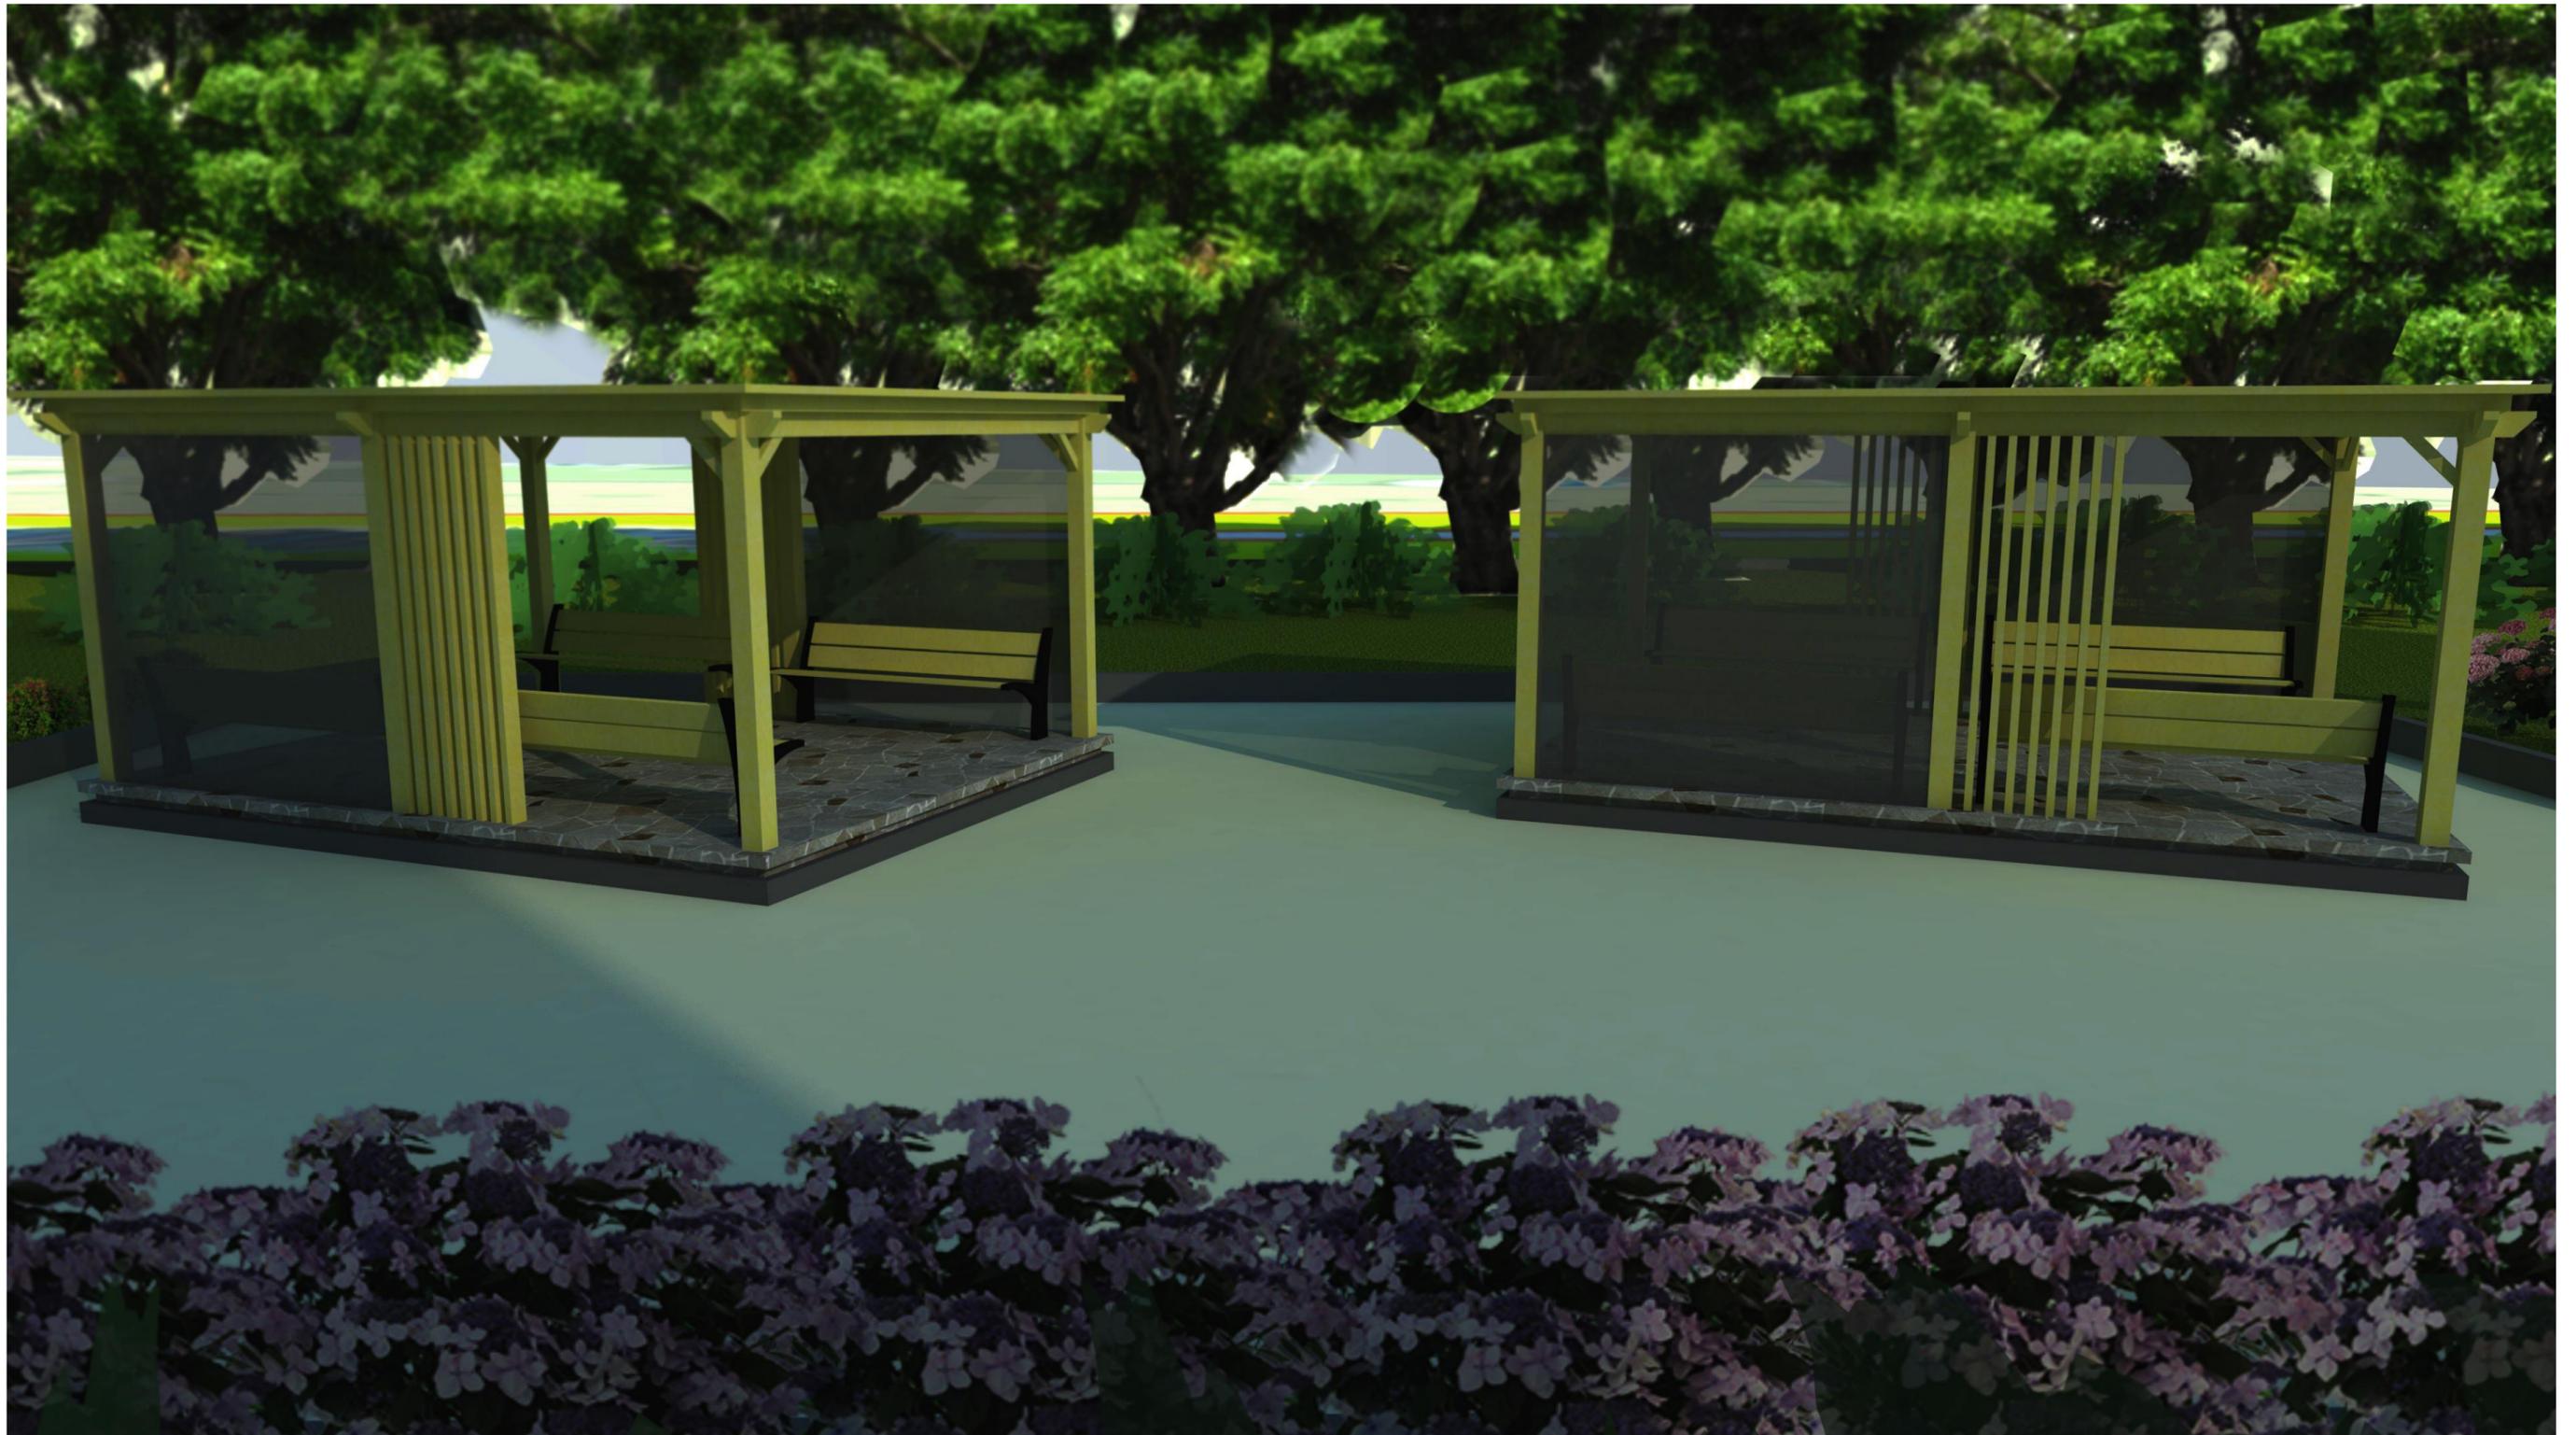

ПАРКИ АЛМАТЫ 2017

