


# Сквер Журналистов

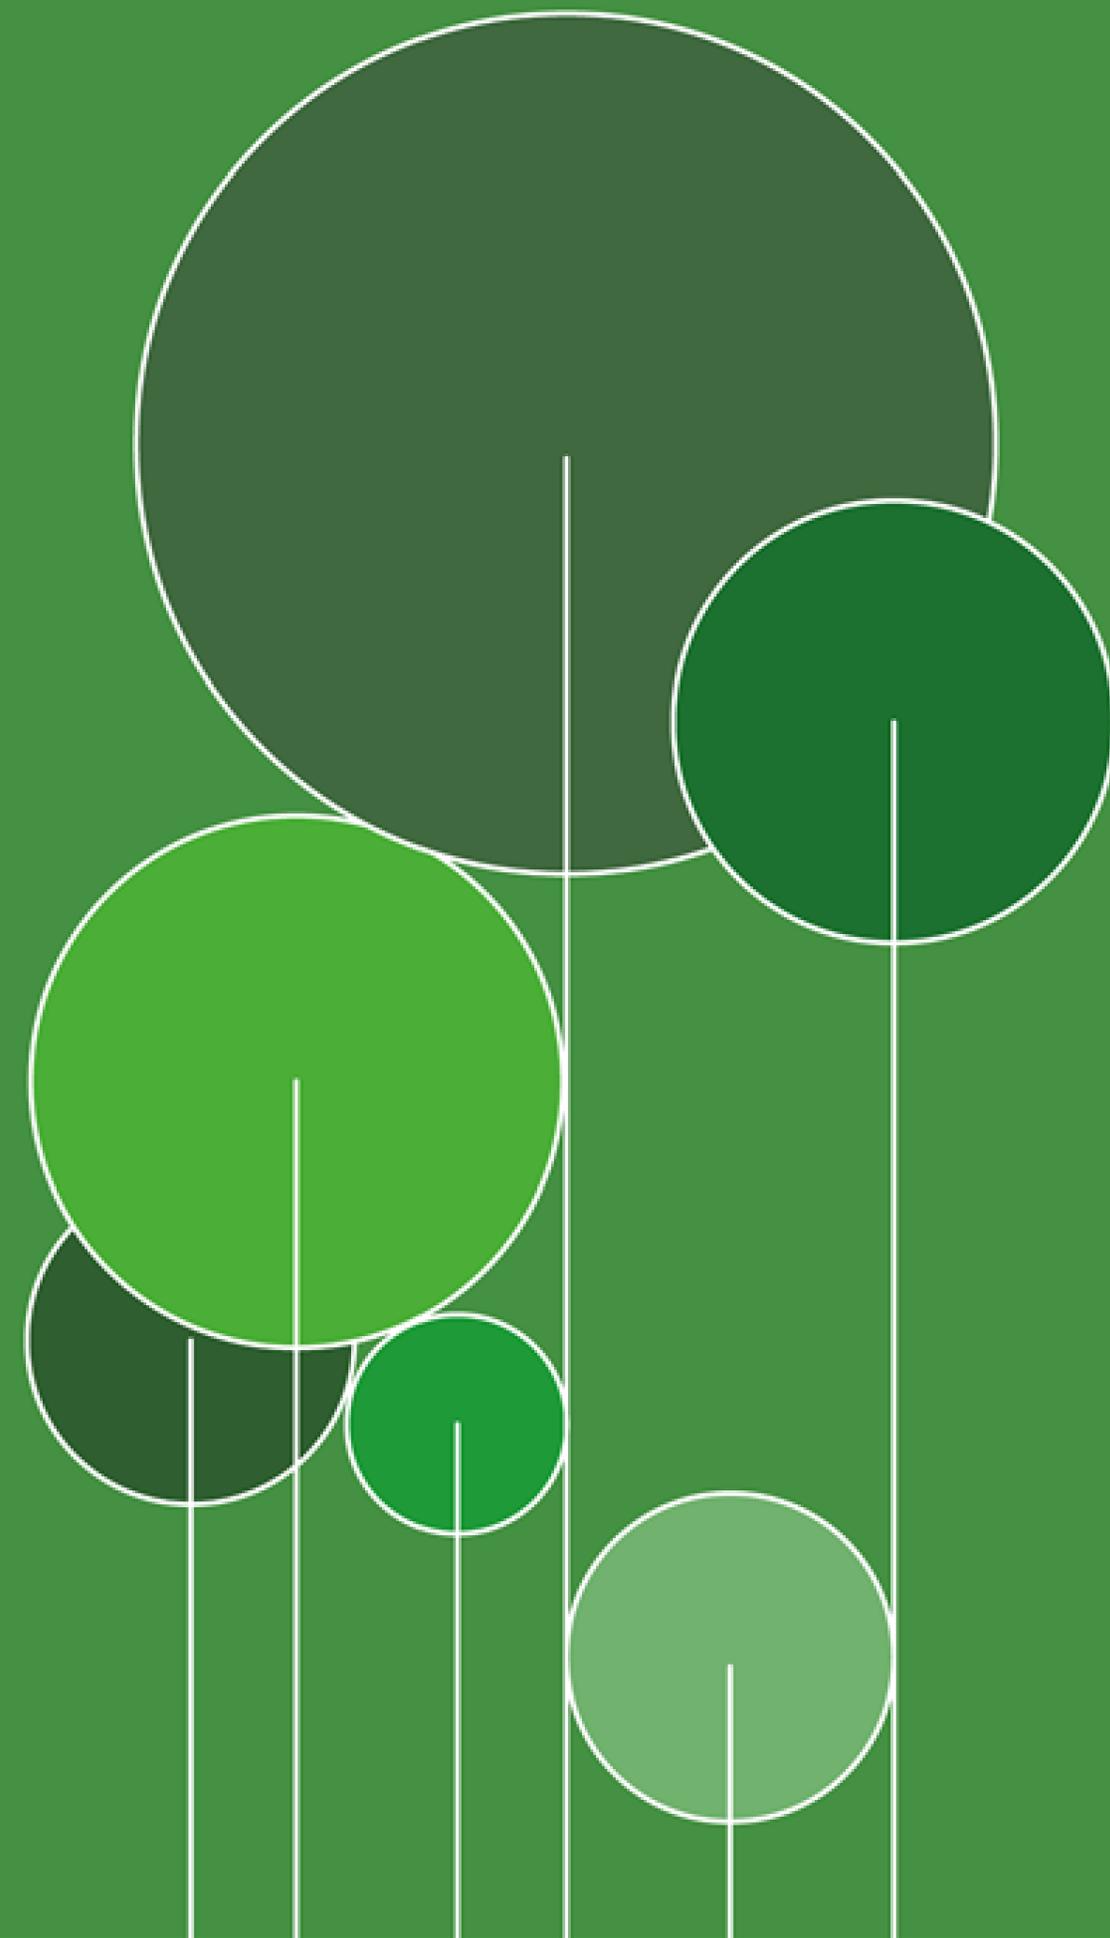

Расположение:  
ул. Жолдасбекова - ул. Фурманова  
Район: Медеуский  
Площадь: 1,3 га


Автор: Сакипов А.Е.



АНАЛИЗ



# СИТУАЦИОННЫЙ ПЛАН

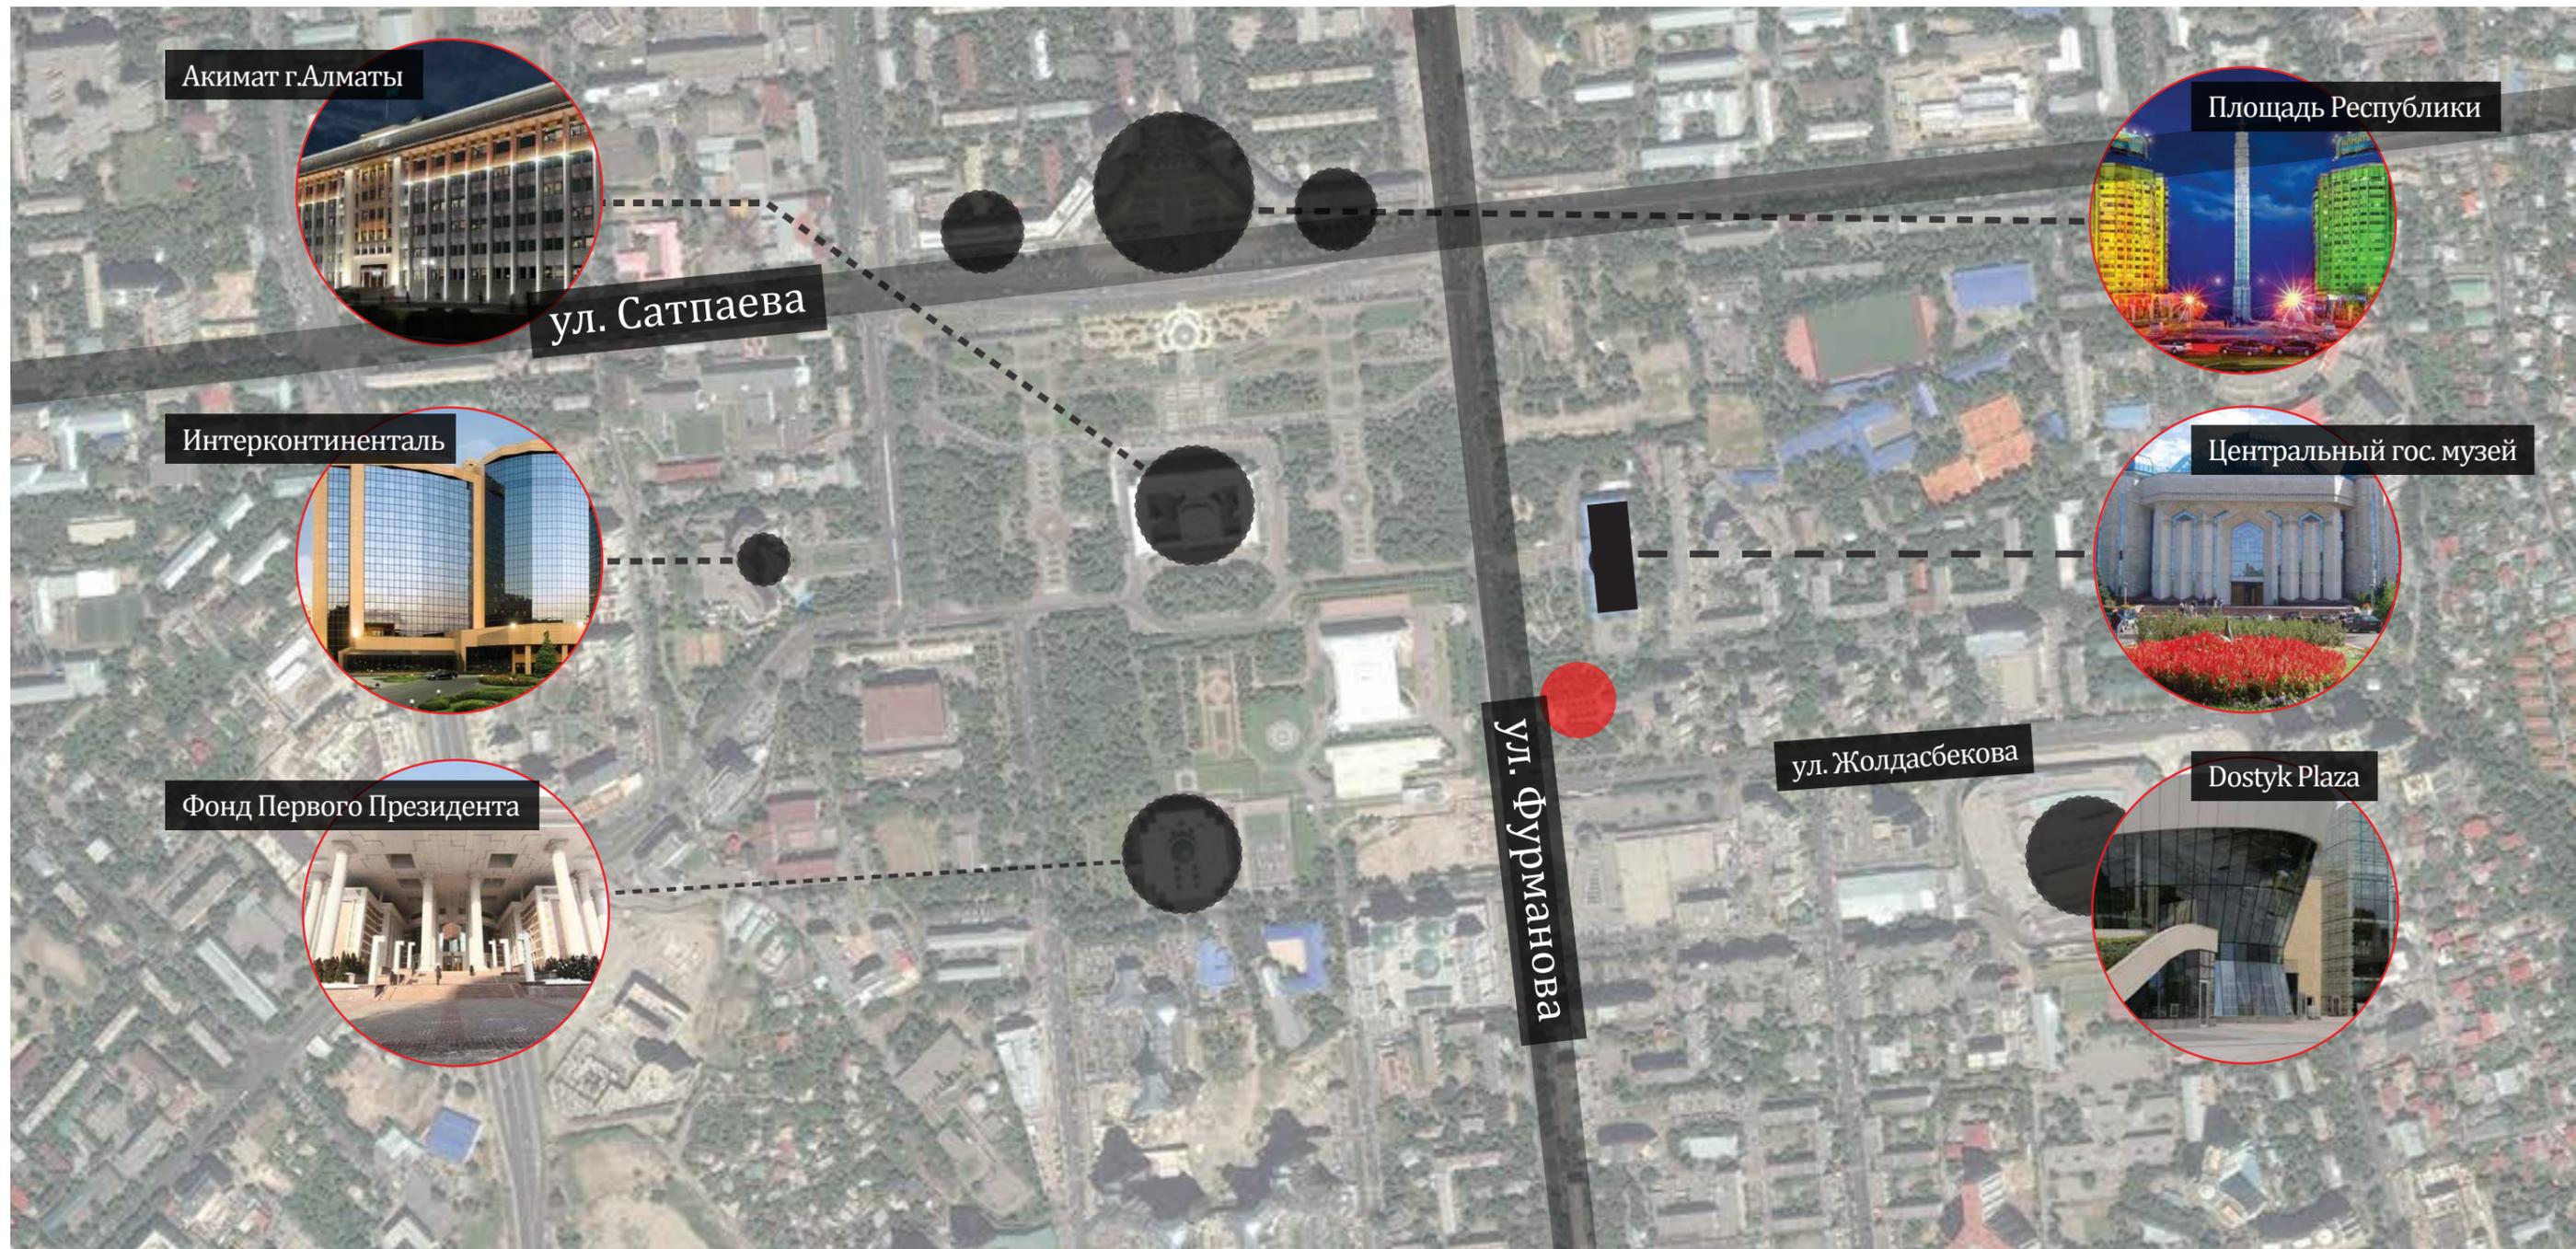


# ТЕКУЩАЯ СИТУАЦИЯ

Территория сквера занята хорошо развитой древесно-кустарниковой растительностью. В центре композиции установлен памятник Н.А. Тлендиеву, от которого лучами расходятся 9 тропинок, образуя, таким образом, 8 «островов». Каждый остров в свою очередь окружен постриженными кустарниками.

Малые архитектурные формы и покрытие площади вокруг памятника в некоторых местах требуют замены.

Также, как видно на фотографиях, имеется несколько протоптанных дорожек, поэтому рекомендуется рассмотреть возможность дополнения тропиночной сети.

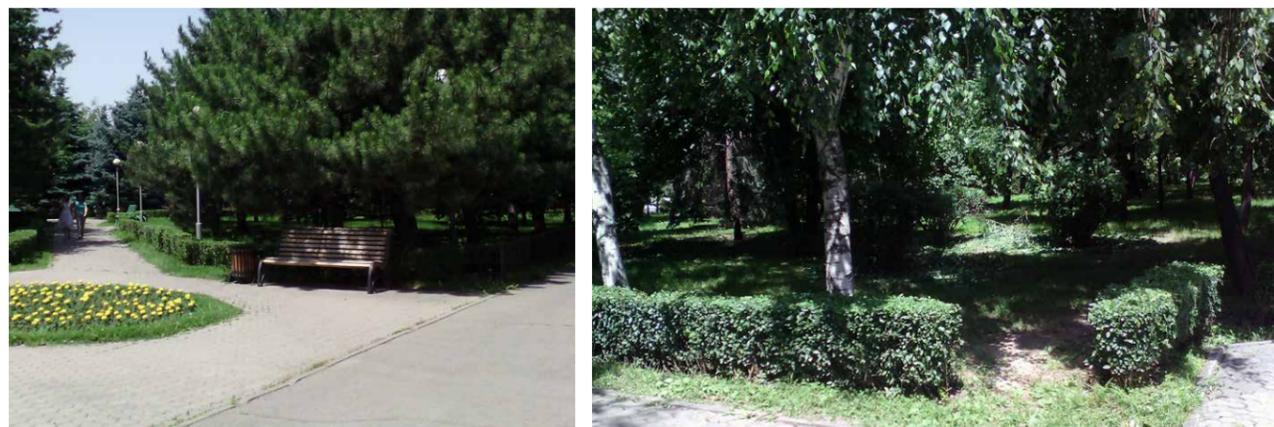

1 Вид с Западной стороны (ул. Фурманова)



2 Вид с Восточной стороны

КОНЦЕПТ



# ОСНОВНЫЕ ПРИНЦИПЫ

**ОСНОВНАЯ ЗАДАЧА - разработка концепции с максимальным учетом существующего положения.**

1. Добавление новых функций для привлечения большего количества посетителей.
2. Улучшение связей: дополнение существующей тропиной сети.
3. Усовершенствование тактильных ощущений за счет использования более привлекательных и удобных покрытий тротуаров и архитектурных элементов (скамеек, урн и прочих).
4. Смена названия со «Сквер Журналистов» в «Сквер им. Н.А. Тлендиева», композитора, дирижера, домбриста и педагога.

## ПОСЕТИТЕЛИ СКВЕРА

<p>Гости</p> <p>туристы посетители музея случайные прохожие</p>	<p>Жители района</p>	<p>Офисные сотрудники</p>
<p>Активные посетители</p> <p>Велосипедисты Роллеры Бегуны Скейтбордисты</p>	<p>Маломобильные посетители</p> <p>Пожилые люди Семьи с грудными/ маленькими детьми</p>	<p>Среднеактивные посетители</p> <p>Молодые пары Семьи с детьми по-старше</p>



# ФУНКЦИОНАЛЬНОЕ ЗОНИРОВАНИЕ

## «ОСТРОВА»

Тропинки, расходящиеся от памятника, образуют 8 островов, в которых размещены новые функции для длительного отдыха: чтение, пикники, йога и неспешные прогулки

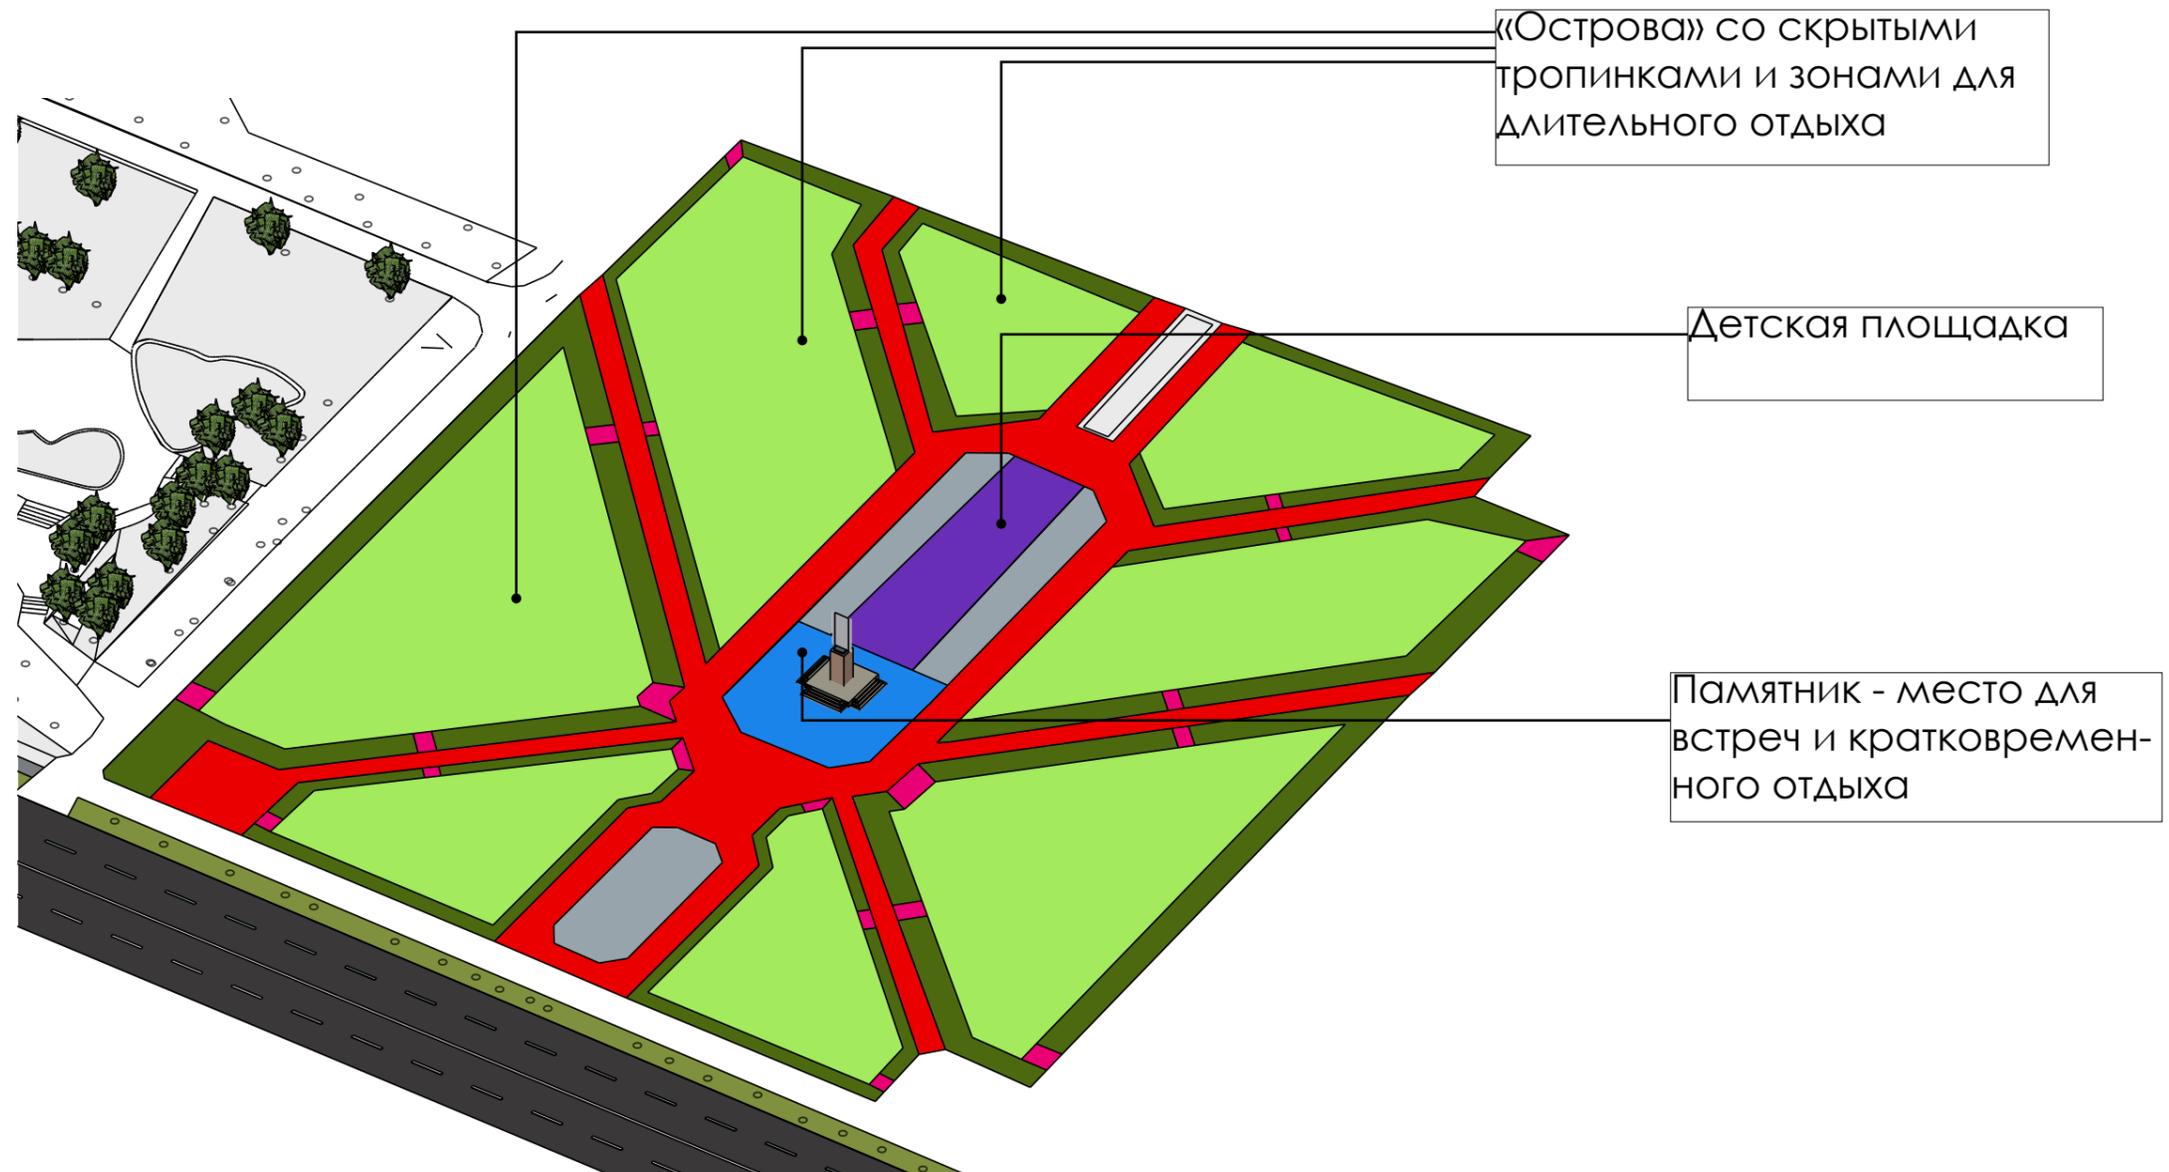


Схема функционального зонирования




# ФУНКЦИОНАЛЬНОЕ ЗОНИРОВАНИЕ

## ПРИВАТНОЕ // ОБЩЕСТВЕННОЕ

**Общественные тропы** - ведут к памятнику и детской площадке, ориентированы на транзитных пешеходов, а также маломобильных групп населения и велосипедистов.

**Приватные тропы** - спрятаны внутри островов и соответственно ведут к местам более частных активностей, предназначенных для йоги, чтения, пикников и неспешных прогулок...

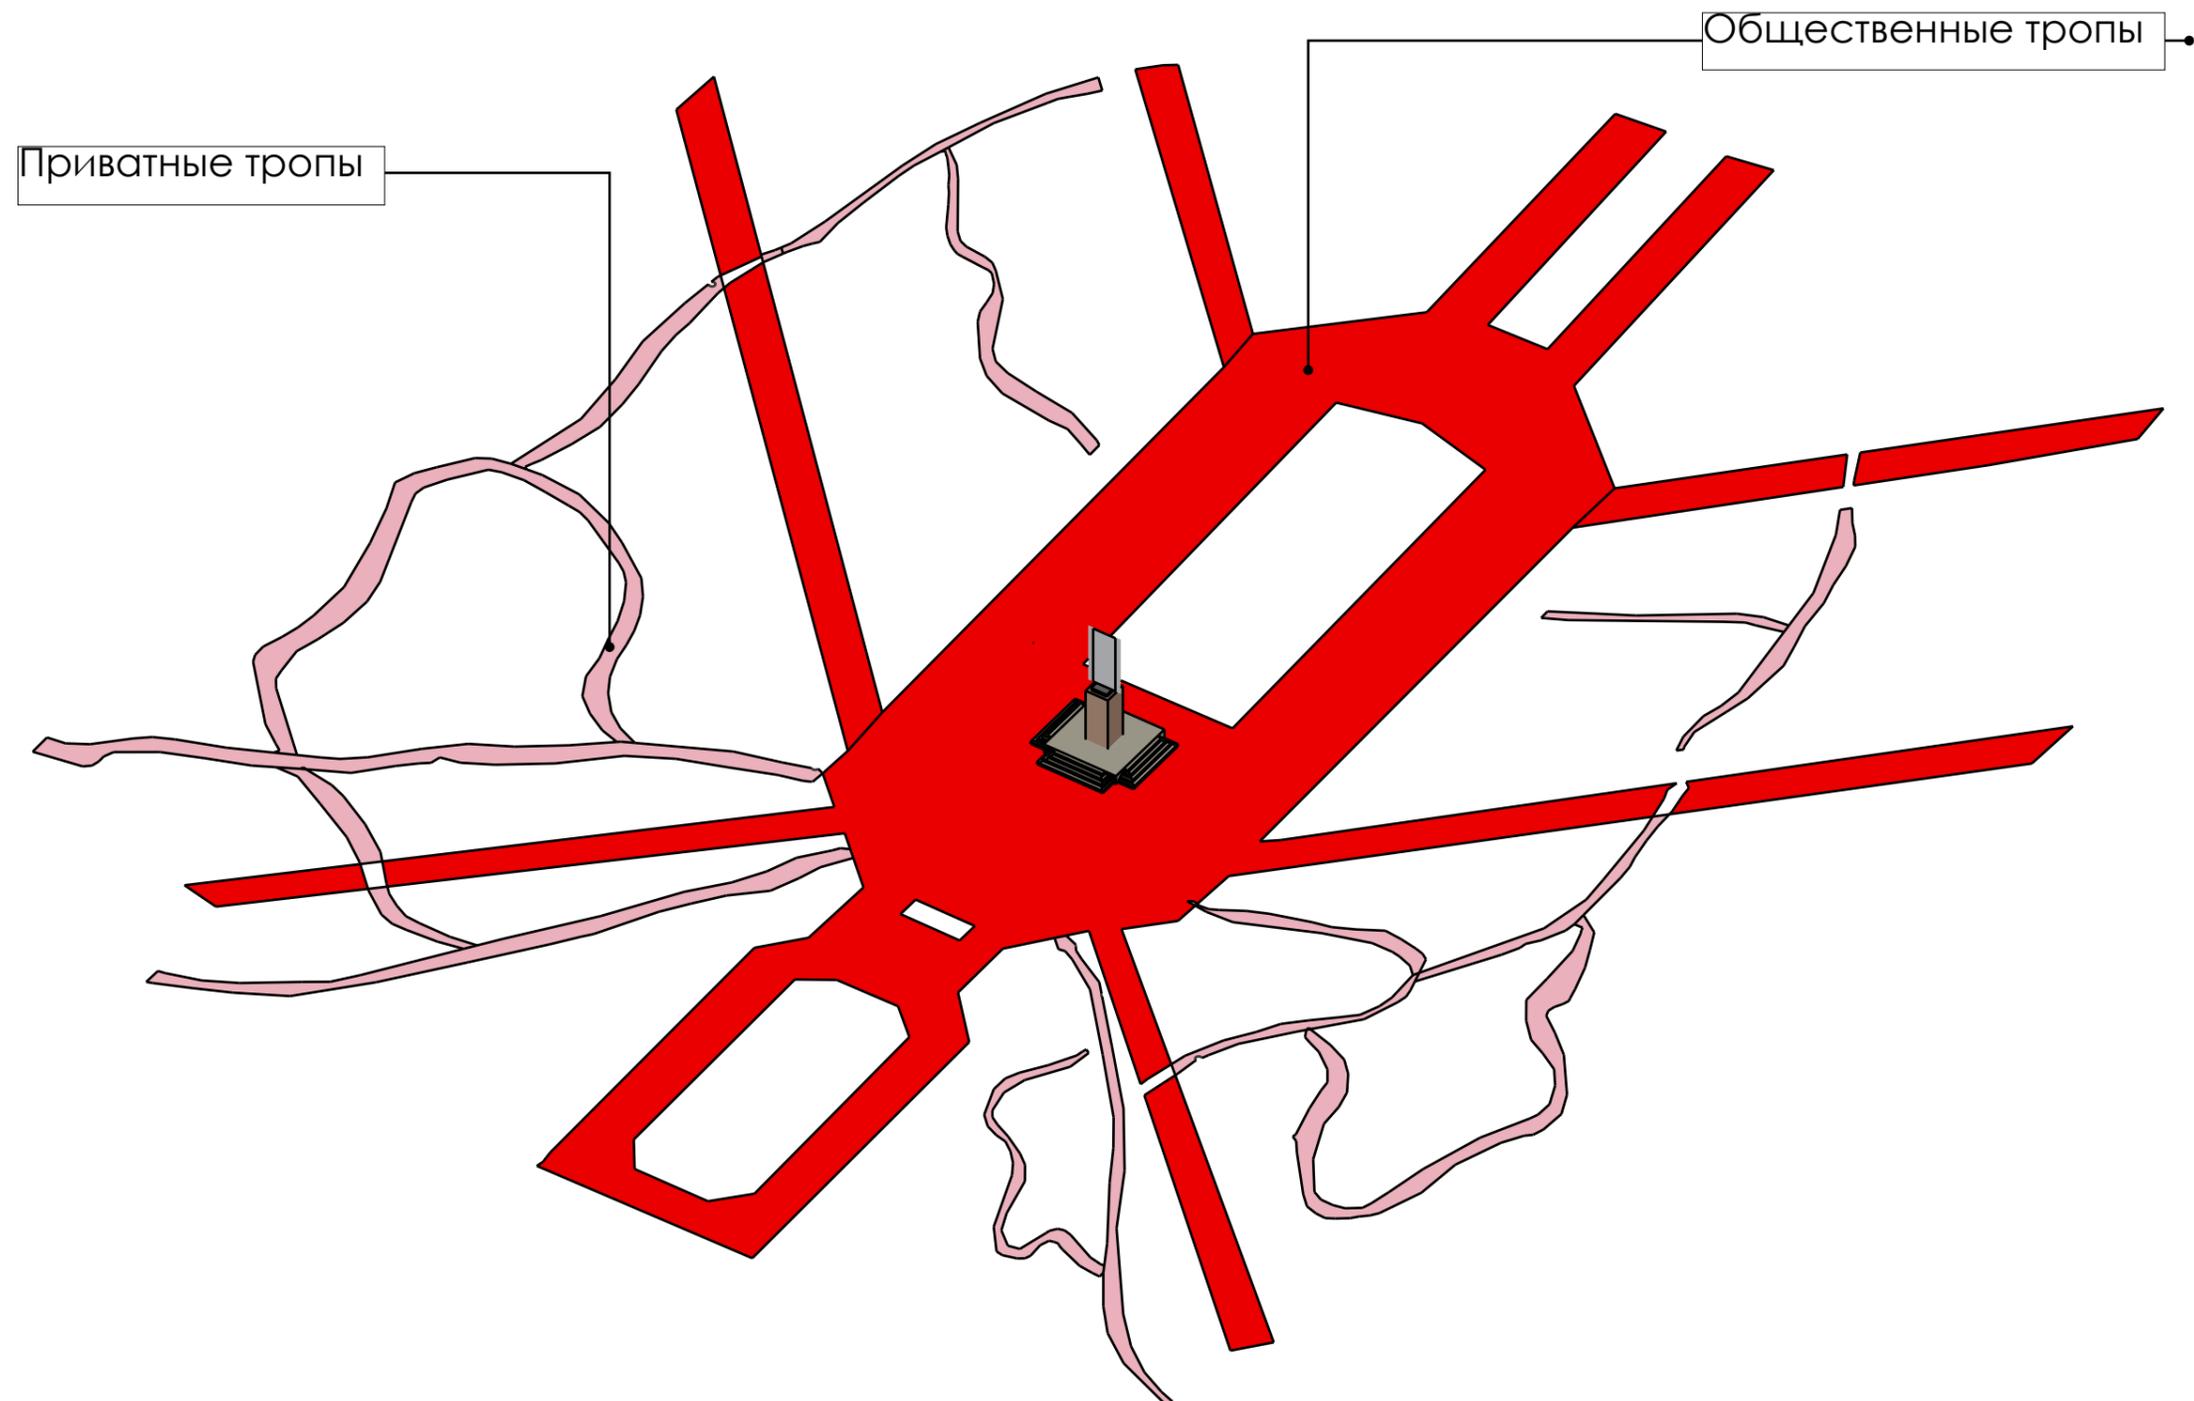


# ВИДЫ ИСПОЛЬЗУЕМОГО ПОКРЫТИЯ




Мягкое резиновое покрытие (для детских площадок)



Гравий

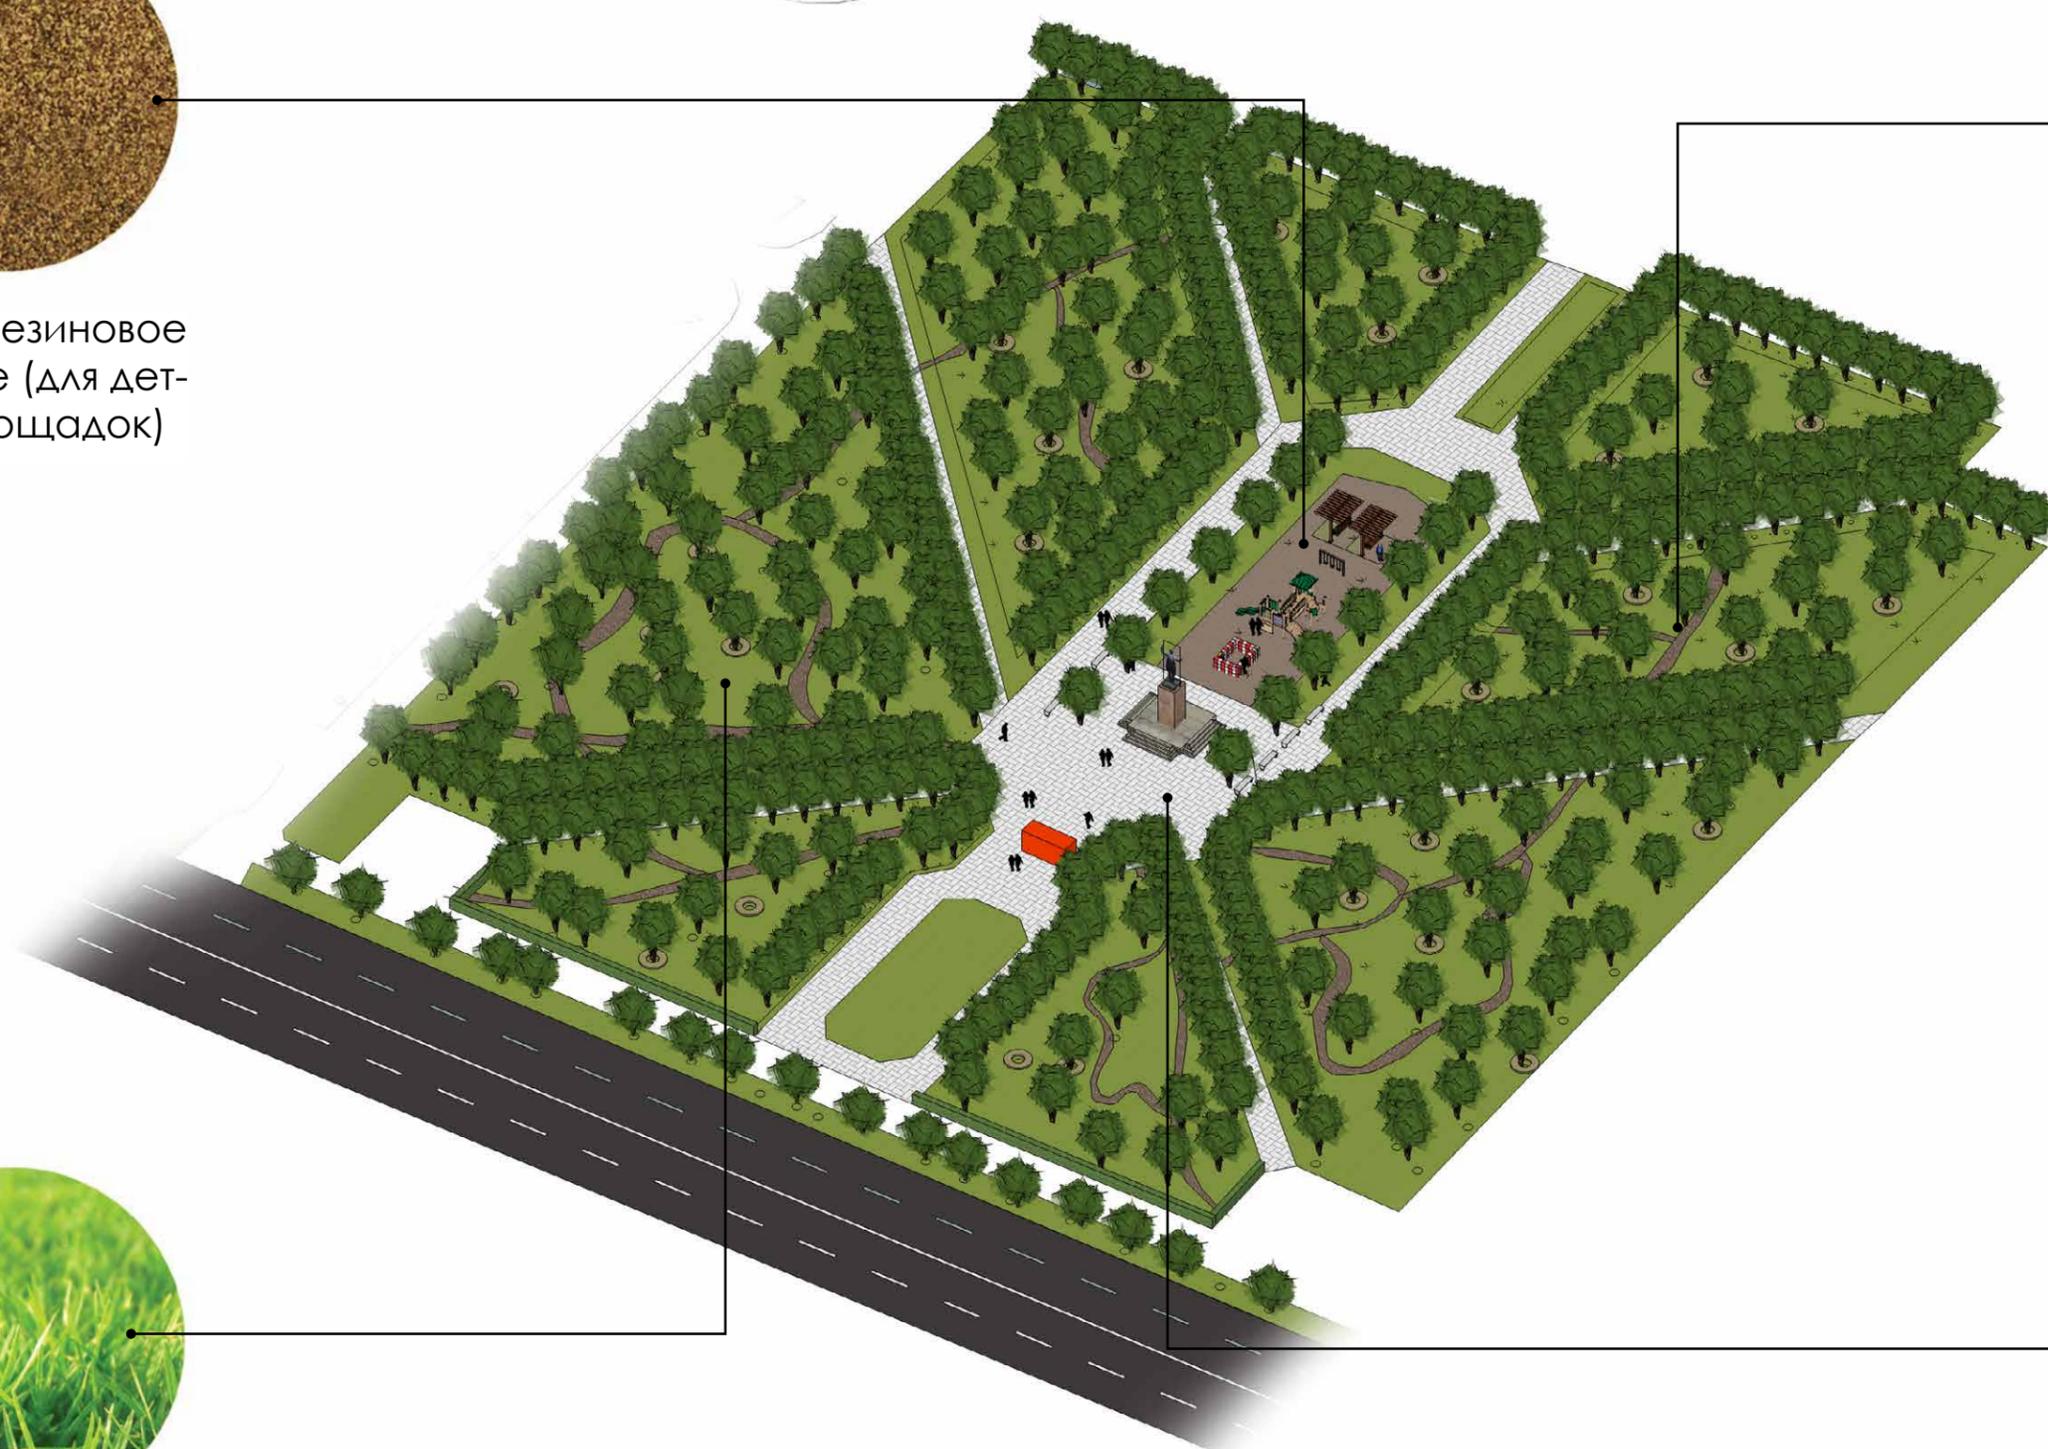

Газон

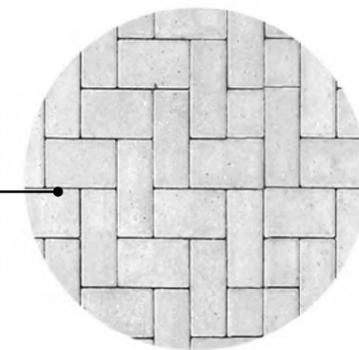

Гранитное мощение


# АРХИТЕКТУРНЫЕ ЭЛЕМЕНТЫ: УЛИЧНАЯ МЕБЕЛЬ



Скамейка для приватной зоны



Скамейки для публичной зоны

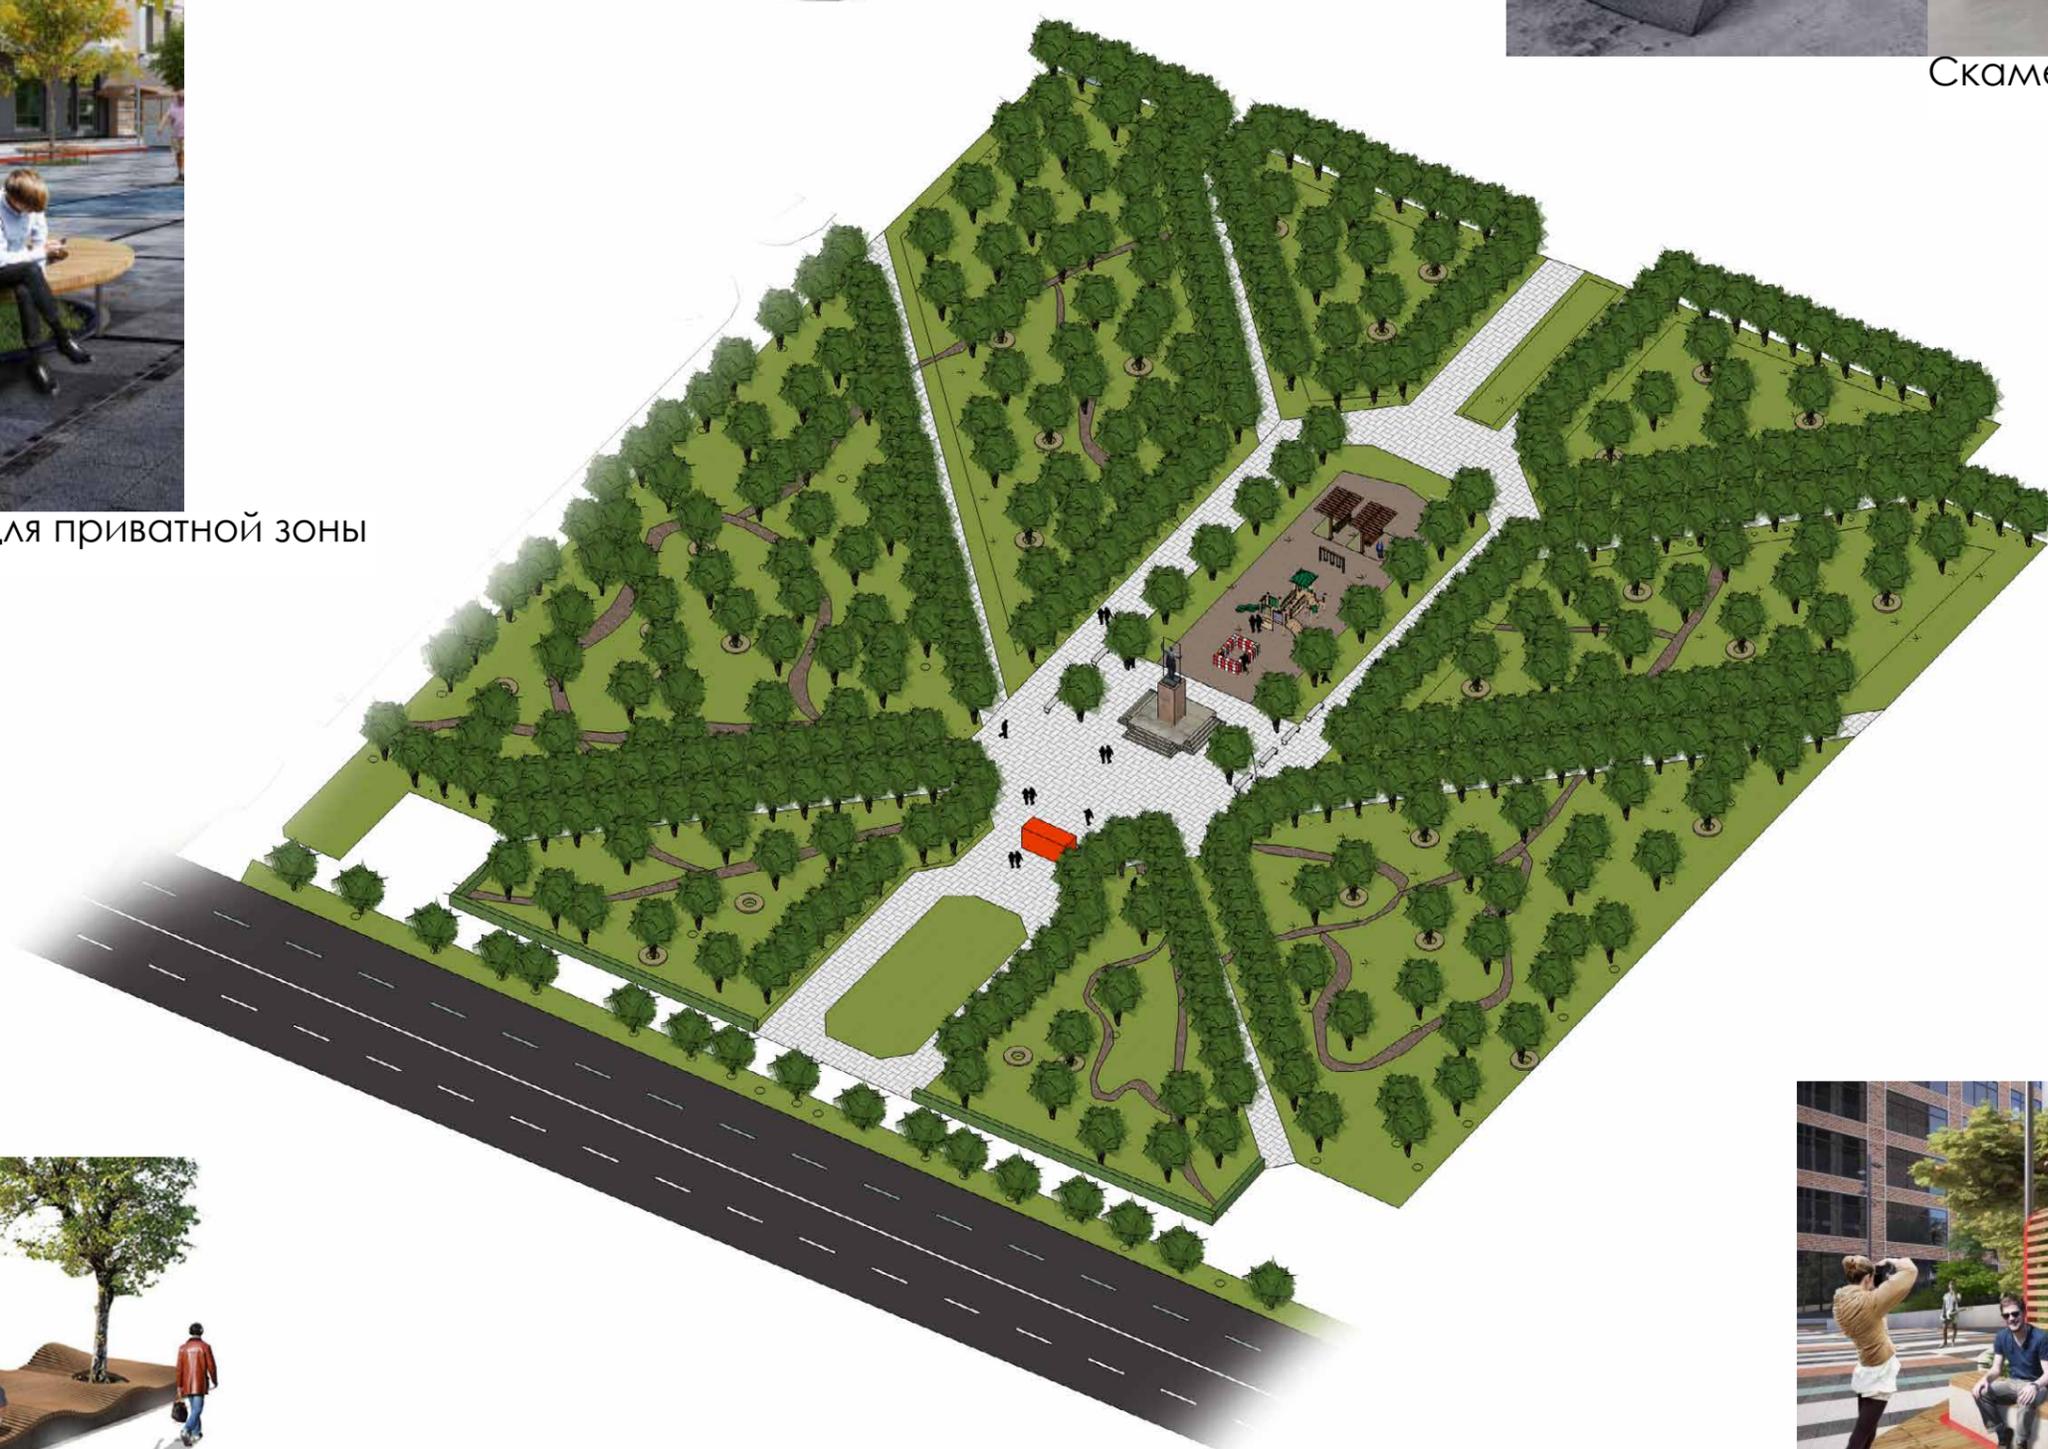

для чтения, йоги и медитации



Мебель для детской площадки